
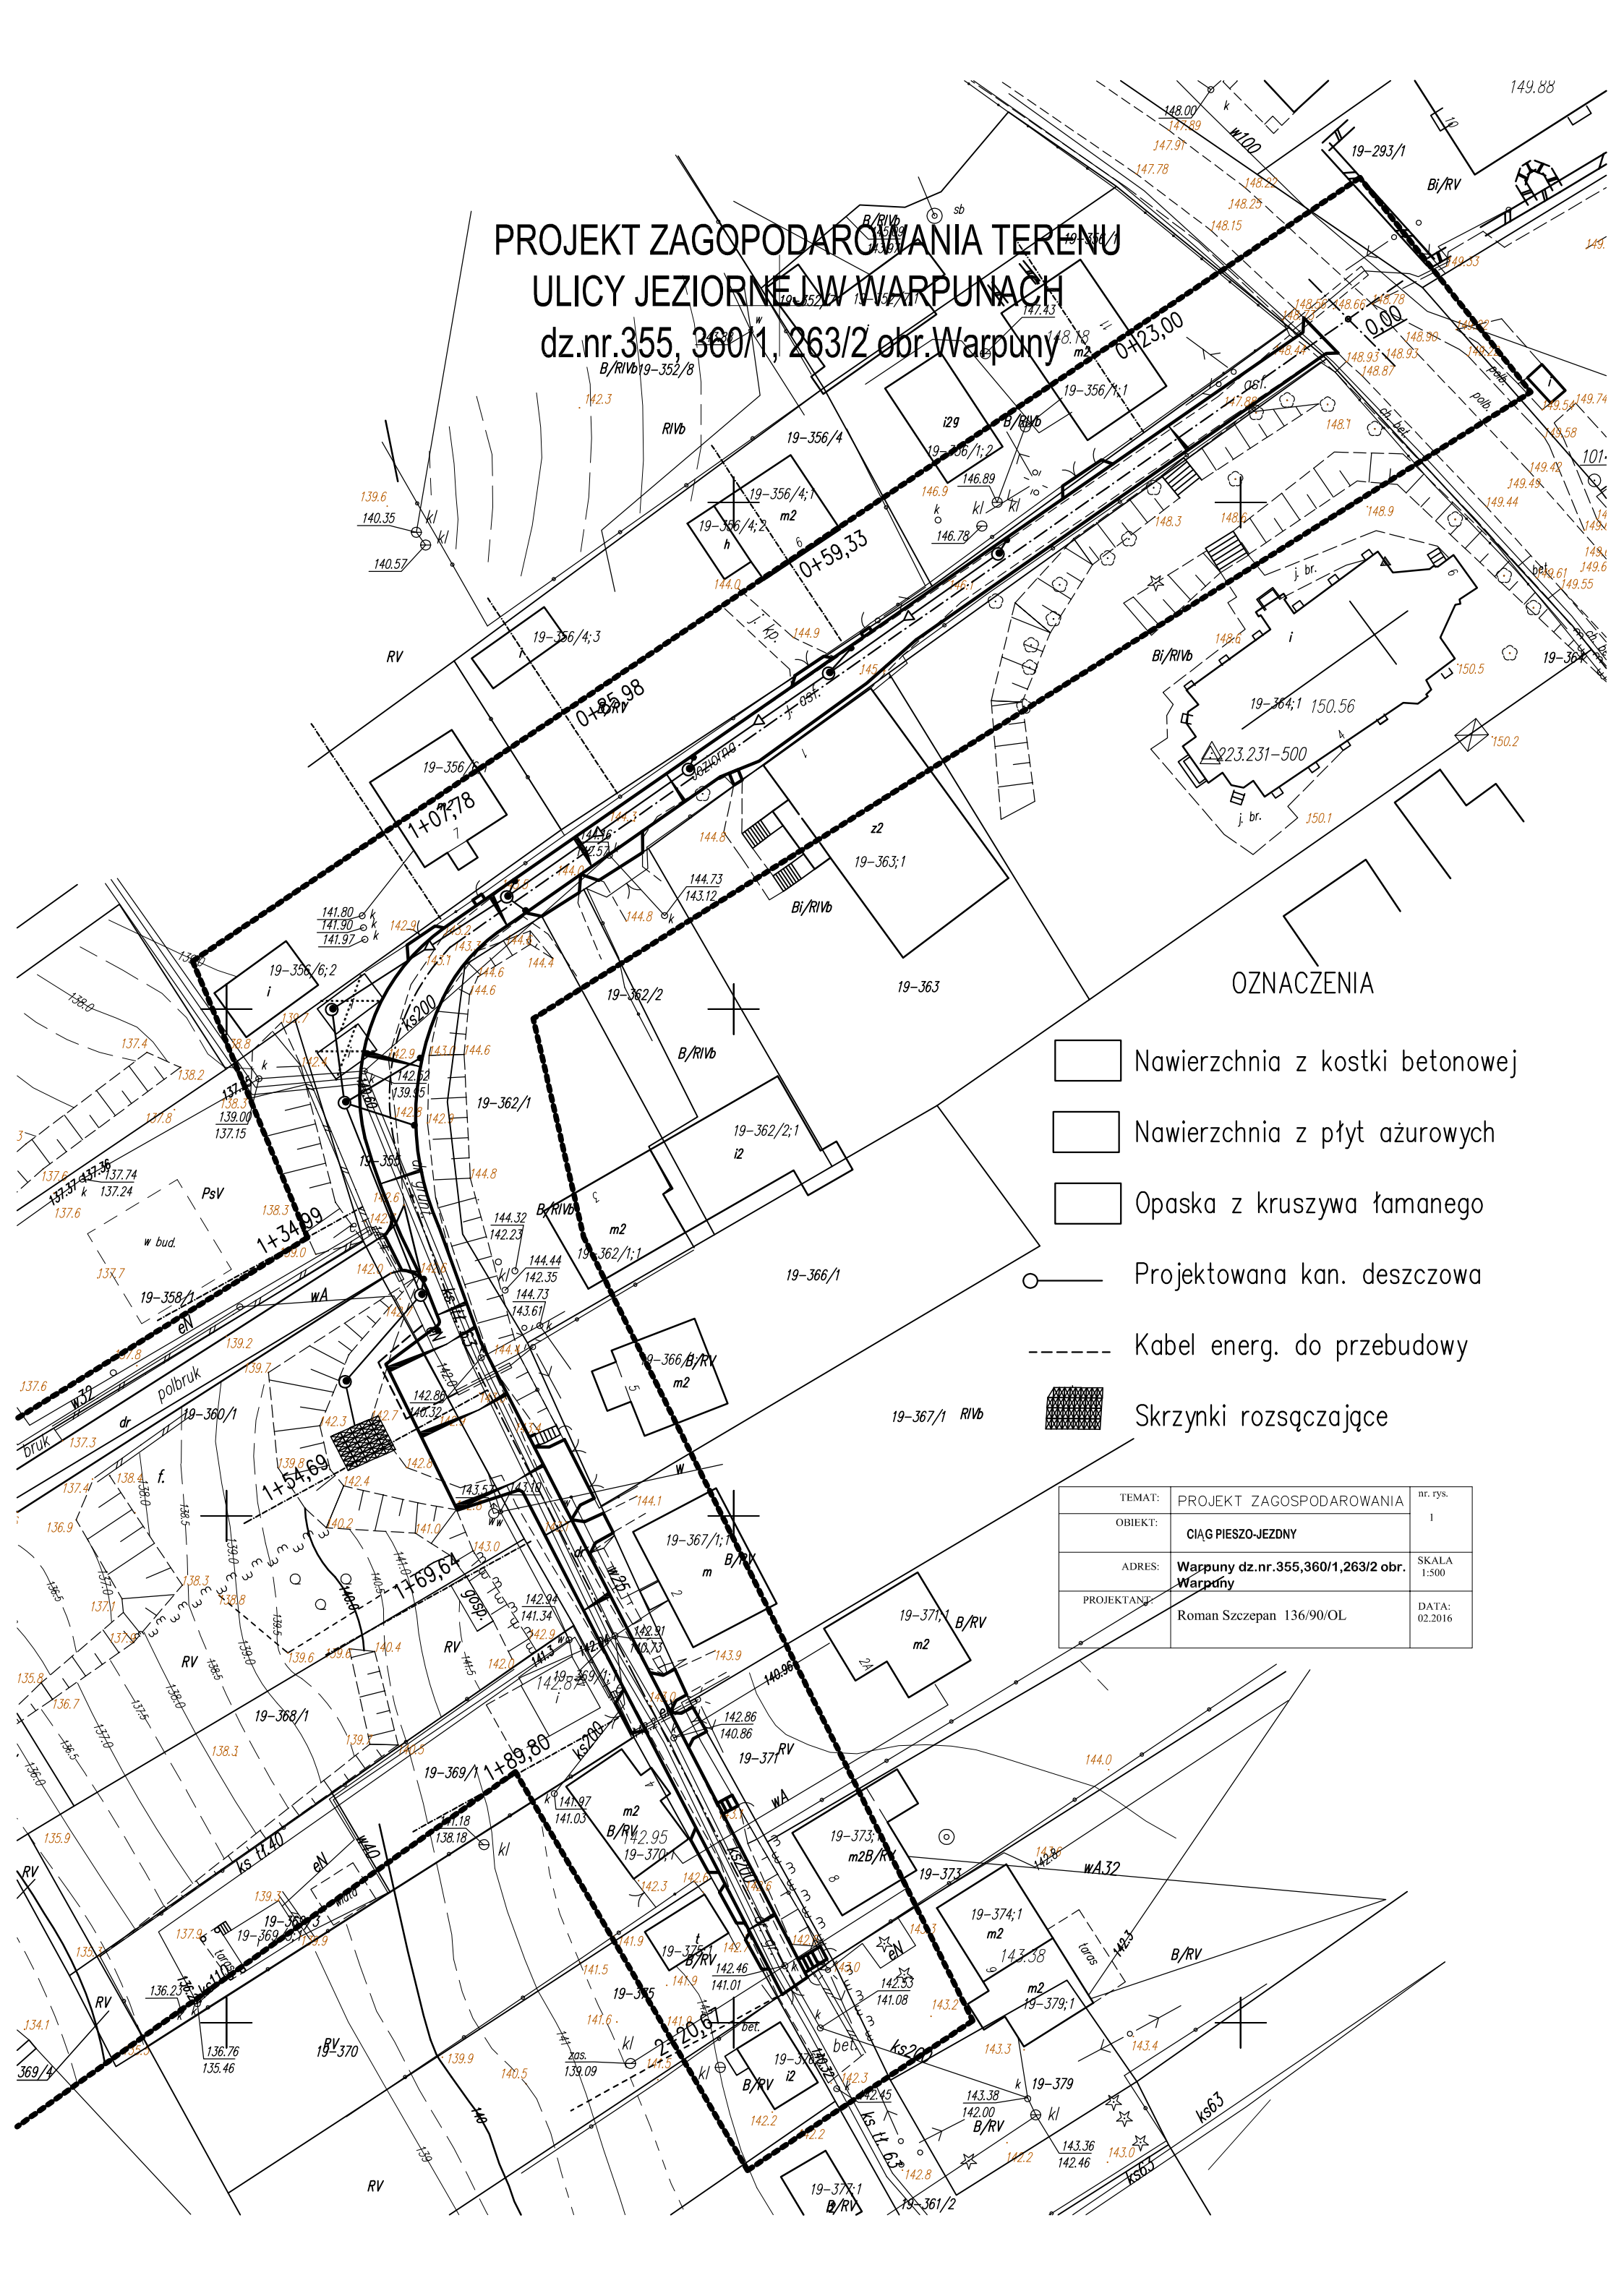
 
 
 
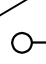
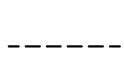


PROJEKT ZAGOSPODAROWANIA TERENU ULICY JEZIORNEJ W WARPUNACH dz.nr.355, 360/1, 263/2 obr.Warpuny

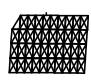

OZNACZENIA

-  Nawierzchnia z kostki betonowej
-  Nawierzchnia z płyt azurowych
-  Opaska z kruszywa łamanego
-  Projektowana kan. deszczowa
-  Kabel energ. do przebudowy
-  Skrzynki rozsączające

TEMAT:	PROJEKT ZAGOSPODAROWANIA	nr. rys.
OBIEKT:	CIĄG PIESZO-JEZDNY	1
ADRES:	Warpuny dz.nr.355,360/1,263/2 obr. Warpuny	SKALA 1:500
PROJEKTANT:	Roman Szczepan 136/90/OL	DATA: 02.2016