



Rysunek	Rzut poziomy	
Obiekt	Przebudowa i remont części budynku Gminnego Ośrodka Kultury w Sorkwytach na Klub "SENIOR+" Wewnętrzna instalacja wod p.poż	
Adres inwestycji	Działka nr 72/6 obręb 15 - Sorkwity, gm. Sorkwity	
Inwestor, właściciel	Gmina Sorkwity	Data: 03.2018r.
Projektował	PROJEKTANT <i>Ferzy Romanowski</i> upr. projektanta Roman Wolny upr. bud. 25/91 OL Nr 126/90/OL 1231/94/OL § 13 ust. 1 pkt. 4 a, b, c	Skala 1:100
		Nr rys. 1

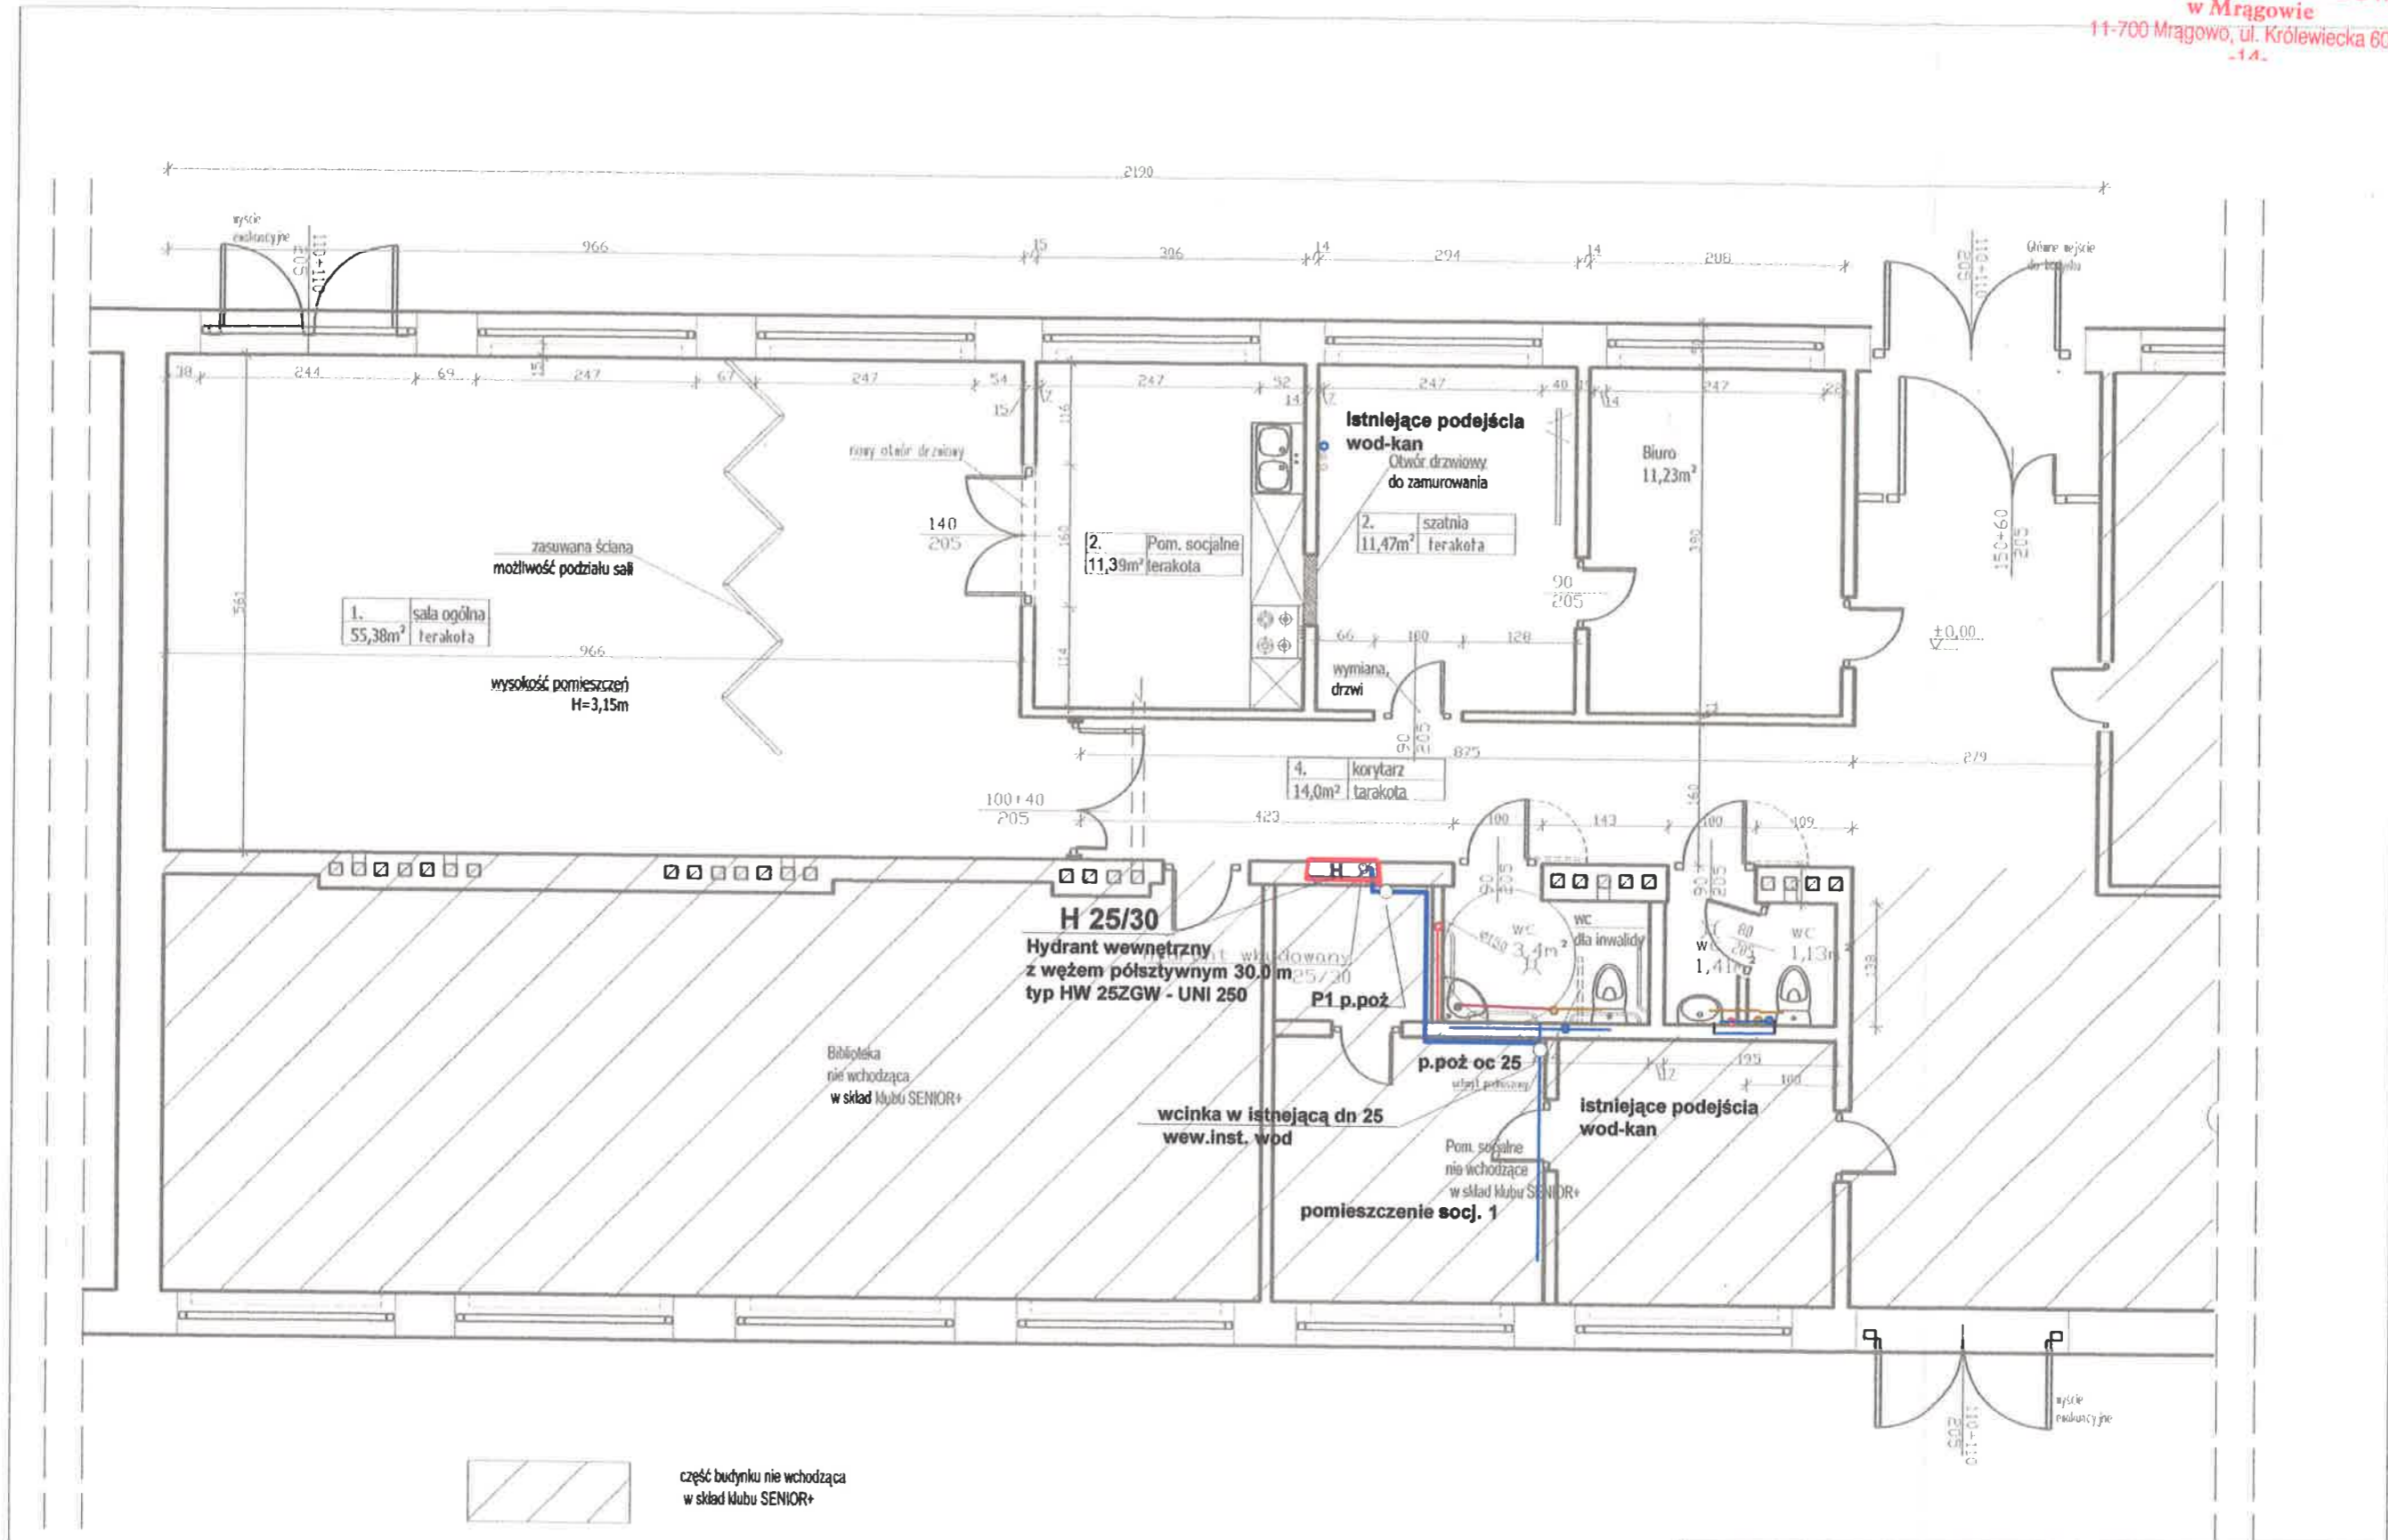

 część budynku nie wchodząca w skład Klubu SENIOR+

Rysunek	Rzut poziomy
Objekt	Przebudowa i remont części budynku Gminnego Ośrodka Kultury w Sorkwicach na klub "SENIOR+" wew.inst. wod-kan p.poż
Adres inwestycji	Dziąka nr 72/8 obręb 15 - Sorkwity, gm. Sorkwity
Inwestor, właściciel	Gmina Sorkwity
Projektował	Roman Wołosz upr. bud. 25/91/01
	PROJEKTANT Jerzy Romanowski upr. projekt. 12/01/01
	Data: 03.2018r.
	Skala 1:75
	Nr rys. 1

Nr 126/90/OJL, 25/12/01
§ 13 ust. 1 pkt. 4 a, b, c