

demontaż dachówki
demontaż łąt

nowe:
- montaż membrany
- kontrłaty
- łąt
- blachodachówka

ZDJĘCIE ETERNITU
DEMONTAŻ ŁĄT
nowa membrana
kontrłaty
łąt
blachodachówka

demontaż pokrycia dachowego- blacha
- demontaż łąt


nowe:
- membrana
- kontrłaty
- łąt
- blacha na rąb stojący

wzmocnienie dachu, krokwi

UWAGA

1. Rysunki arch. używać razem z odpowiednimi rysunkami proj. konstr. i inst. Wykonawca przed przystąpieniem do robót powinien zapoznać się ze wszystkimi dokumentacjami branżowymi.
2. Wszystkie wymiary sprawdzić w naturze.
3. Ze względu na sposób zaokrąglenia wymiarów w użytym programie CAD mogą wystąpić niewielkie niezgodności sumy wymiarów cząstkowych ze zbiorczym wymiarem elementu.
4. W sprawach nie określonych przez dokumentację obowiązują:
 - war. techn. wykonania i odbioru robót bud. (wg Minist. i Instytutu Techniki Budowlanej)
 - Polskie Normy (wg Polskiego Komitetu Normalizacji)
 - instrukcje, wytyczne i warunki techn. producentów i dostawców materiałów budowlanych
 - przepisy techn. instytucji kontrolujących jakość materiałów i wykonanych robót
5. Wszelka ingerencja w rozwiązania materiałowe wymaga zgody proj. arch.

Rysunek	Rzut dachu	
Obiekt	Modernizacja i remont budynku Przedszkola w Warpunach	
Adres inwestycji	Działka nr 372 obręb Warpuna, gm. Sorkwity	
Inwestor, właściciel	Gmina Sorkwity	Data: 02.2021r.
Projektował	Roman Wołosz upr.bud. 25/91 OL	Skala 1:75
		Nr rys. 2

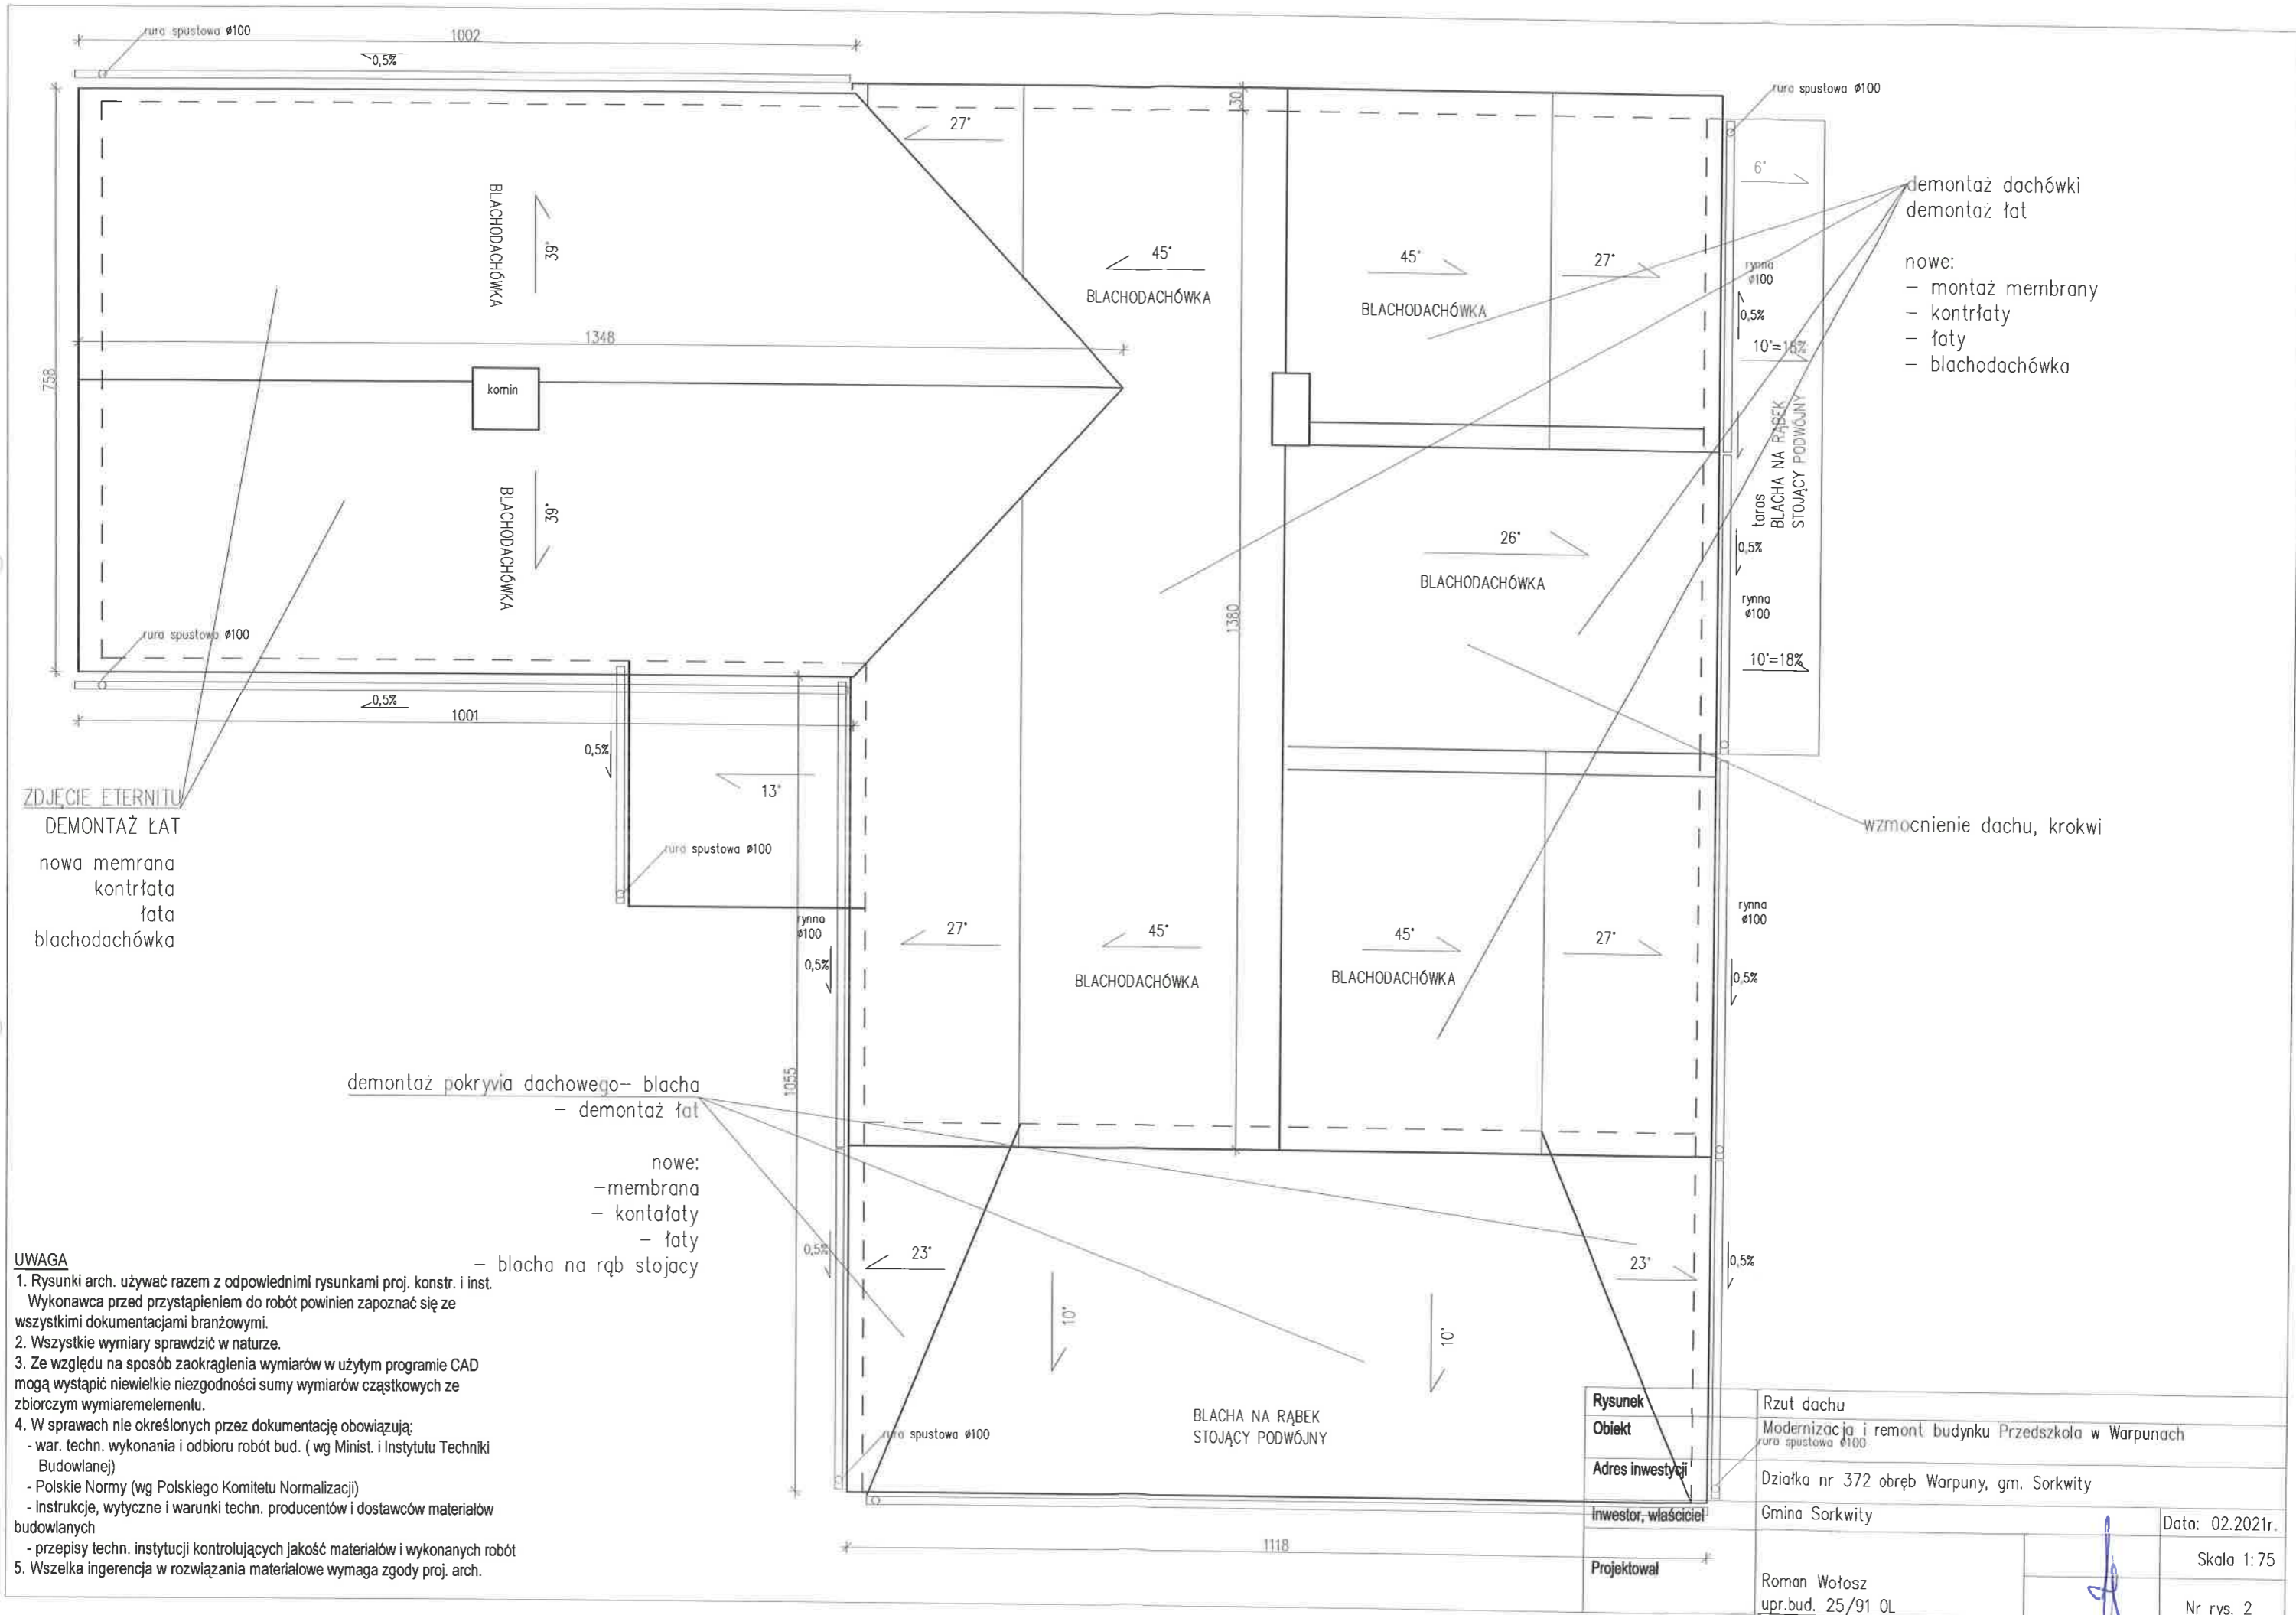

demontaż dachówki
demontaż łąt

nowe:
- montaż membrany
- kontrłaty
- łąty
- blachodachówka

ZDJĘCIE ETERNITU
DEMONTAŻ ŁĄT
nowa membrana
kontrłaty
łąta
blachodachówka

demontaż pokrycia dachowego- blacha
- demontaż łąt

nowe:
- membrana
- kontrłaty
- łąty
- blacha na rąb stojący

wzmocnienie dachu, krokwi

UWAGA

1. Rysunki arch. używać razem z odpowiednimi rysunkami proj. konstr. i inst. Wykonawca przed przystąpieniem do robót powinien zapoznać się ze wszystkimi dokumentacjami branżowymi.
2. Wszystkie wymiary sprawdzić w naturze.
3. Ze względu na sposób zaokrąglenia wymiarów w użyтым programie CAD mogą wystąpić niewielkie niezgodności sumy wymiarów cząstkowych ze zbiorczym wymiarem elementu.
4. W sprawach nie określonych przez dokumentację obowiązują:
 - war. techn. wykonania i odbioru robót bud. (wg Minist. i Instytutu Techniki Budowlanej)
 - Polskie Normy (wg Polskiego Komitetu Normalizacji)
 - instrukcje, wytyczne i warunki techn. producentów i dostawców materiałów budowlanych
 - przepisy techn. instytucji kontrolujących jakość materiałów i wykonanych robót
5. Wszelka ingerencja w rozwiązania materiałowe wymaga zgody proj. arch.

Rysunek	Rzut dachu	
Obiekt	Modernizacja i remont budynku Przedszkola w Warpunach	
Adres inwestycji	Działka nr 372 obręb Warpuna, gm. Sorkwity	
Inwestor, właściciel	Gmina Sorkwity	Data: 02.2021r.
Projektował	Roman Wołosz upr.bud. 25/91 0L	Skala 1:75
		Nr rys. 2