



# SALA GIMNASTYCZNA PRZY ZESPOLE SZKÓŁ W ZYNDAKACH

## - RZUT FUNDAMENTÓW -

skala 1:50

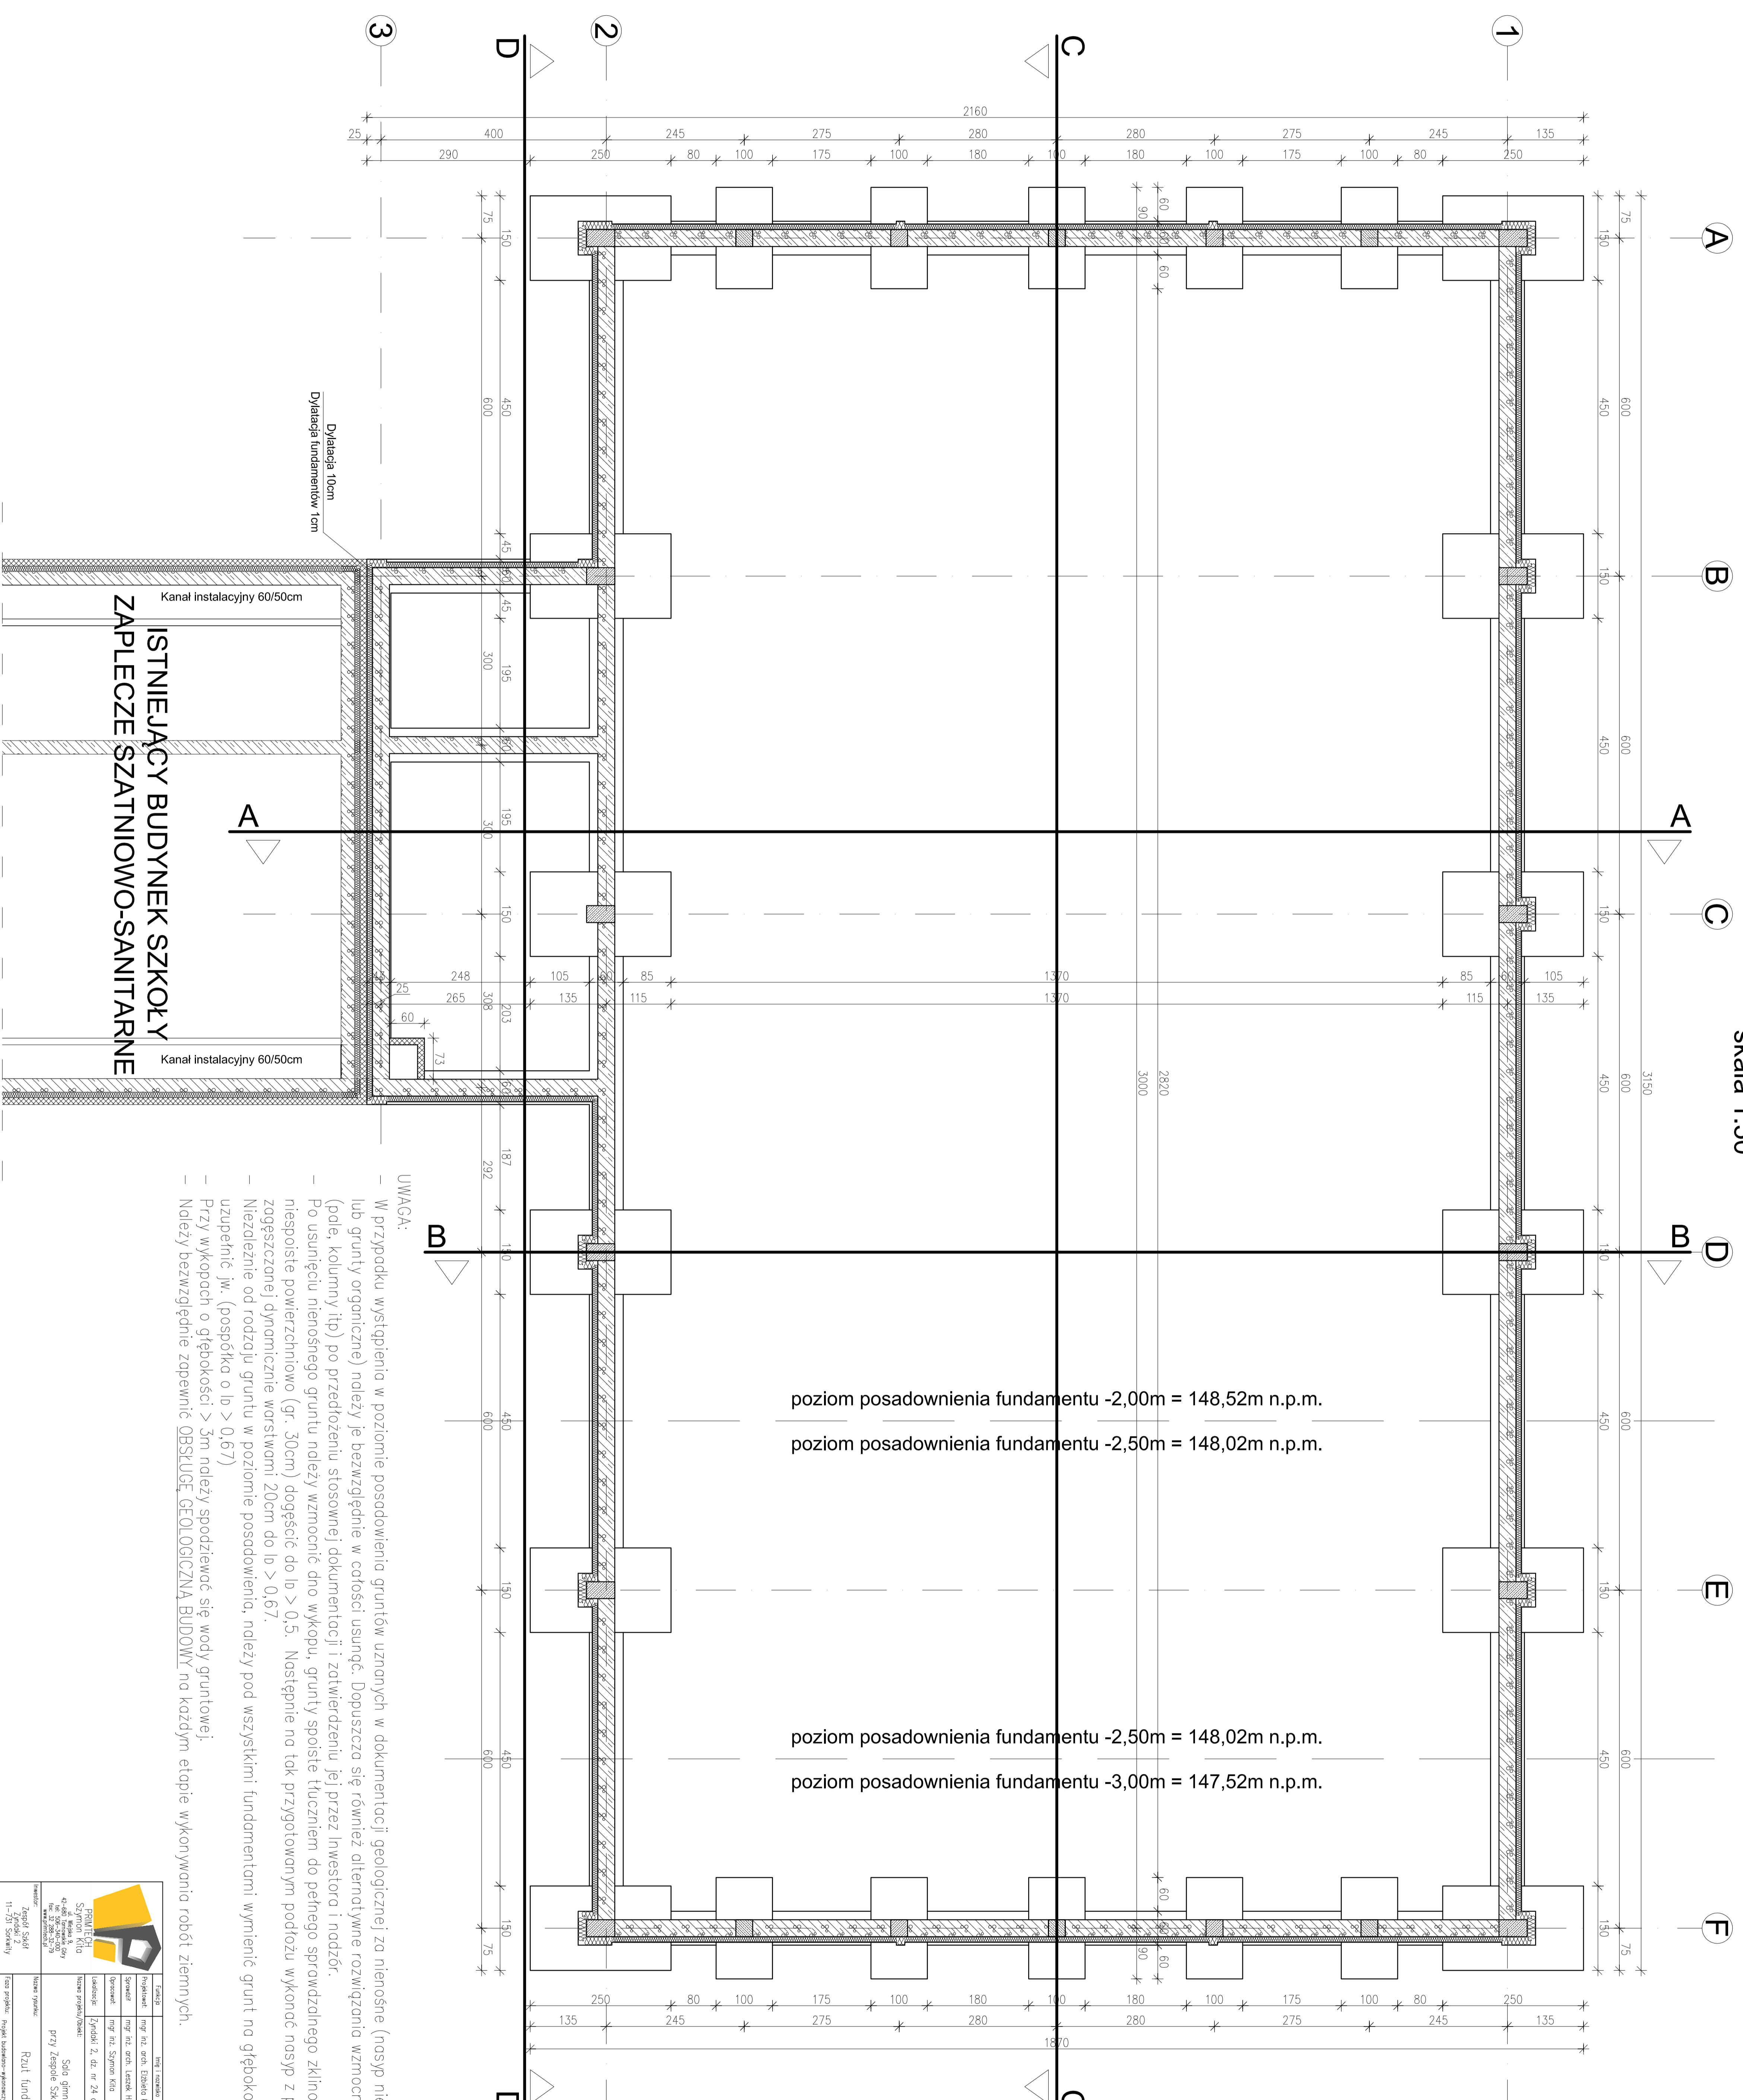


		WZrostek Technika ul. Jana Pawła II 10 05-830 Żyндak	
Projektant: mgr inż. Andrzej Kozłowski	Wykonawca: mgr inż. Andrzej Kozłowski	Inwestor: Zespół Szkół w Żyндakach	Temat: Rzut fundamentów
Data: 15.05.2024 r.	Skala: 1:50	Rodzaj: A-01	Status: Projekt

# SALA GIMNASTYCZNA PRZY ZESPOLE SZKÓŁ W ZYNDAKACH

## - RZUT PRZYZIEMIENIA -

skala 1:50

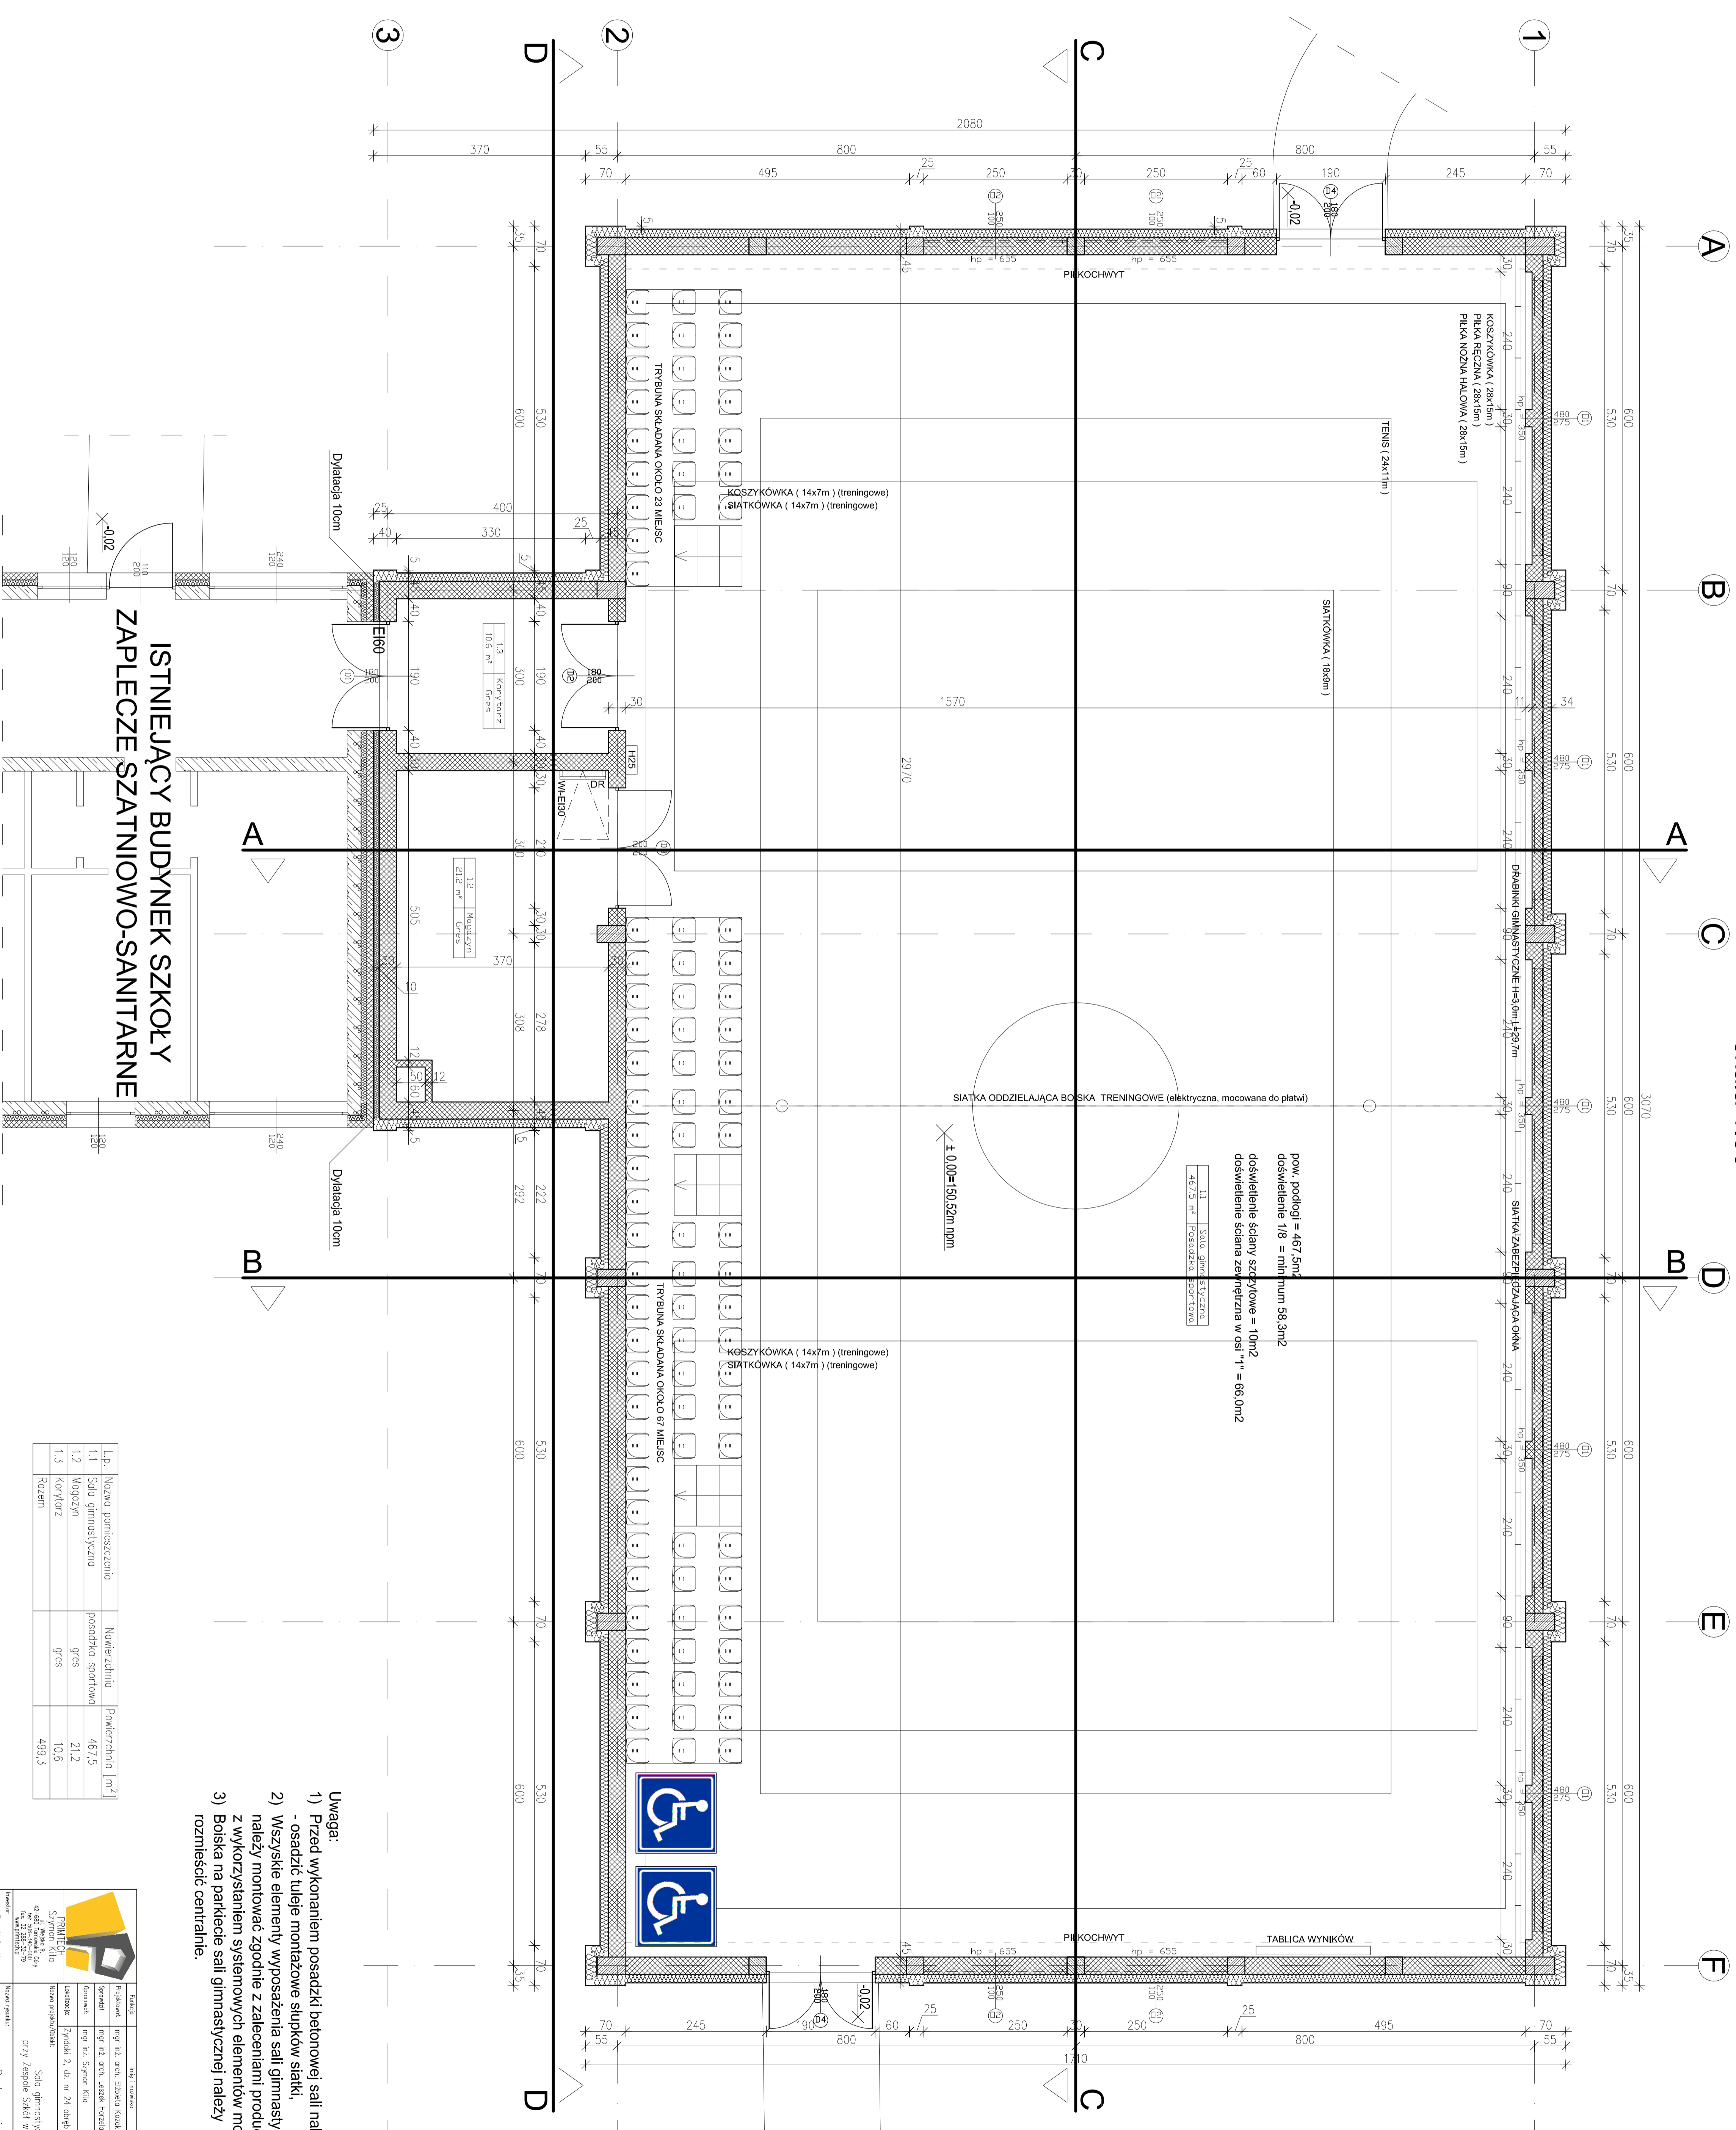

ISTNIEJĄCY BUDYNEK SZKOŁY  
ZAPLECZE SZATNIOWO-SANITARNE

Lp.	Nazwa pomieszczenia	Wartość	Przebieganie [m <sup>2</sup> ]
1.1	Sala gimnastyczna	posadzka sportowa	467,5
1.2	Widownia	grę	21,2
1.3	Korytarz	grę	10,6
	Razem		499,3


- Uwaga:
- 1) Przed wykonaniem posadzki betonowej sali należy:
    - osadzić tuleje montażowe słupków siatki.
  - 2) Wszystkie elementy wyposażenia sali gimnastycznej należy montować zgodnie z zaleceniami producenta, z wykorzystaniem systemowych elementów montażowych.
  - 3) Boiska na parkiecie sali gimnastycznej należy rozmieścić centralnie.

<p>Pracownia Projektowa Architektura i Inżynieria</p> <p>ul. Wolności 10 01-145 Warszawa</p> <p>Tel: 22 632 11 11 Fax: 22 632 11 12 E-mail: p.a.i.@pau.pl</p>	Nazwa obiektu: Sala gimnastyczna	Rodzaj zadania: Projekt	Data przeliczenia: 
	Inwestor: Zespół Szkół nr 23 w Zyndakach	Tytuł zadania: Projekt	Data: 


# SALA GIMNASTYCZNA PRZY ZESPOLE SZKÓŁ W ZYNDAKACH

## - RZUT PODDASZA -

skala 1:50

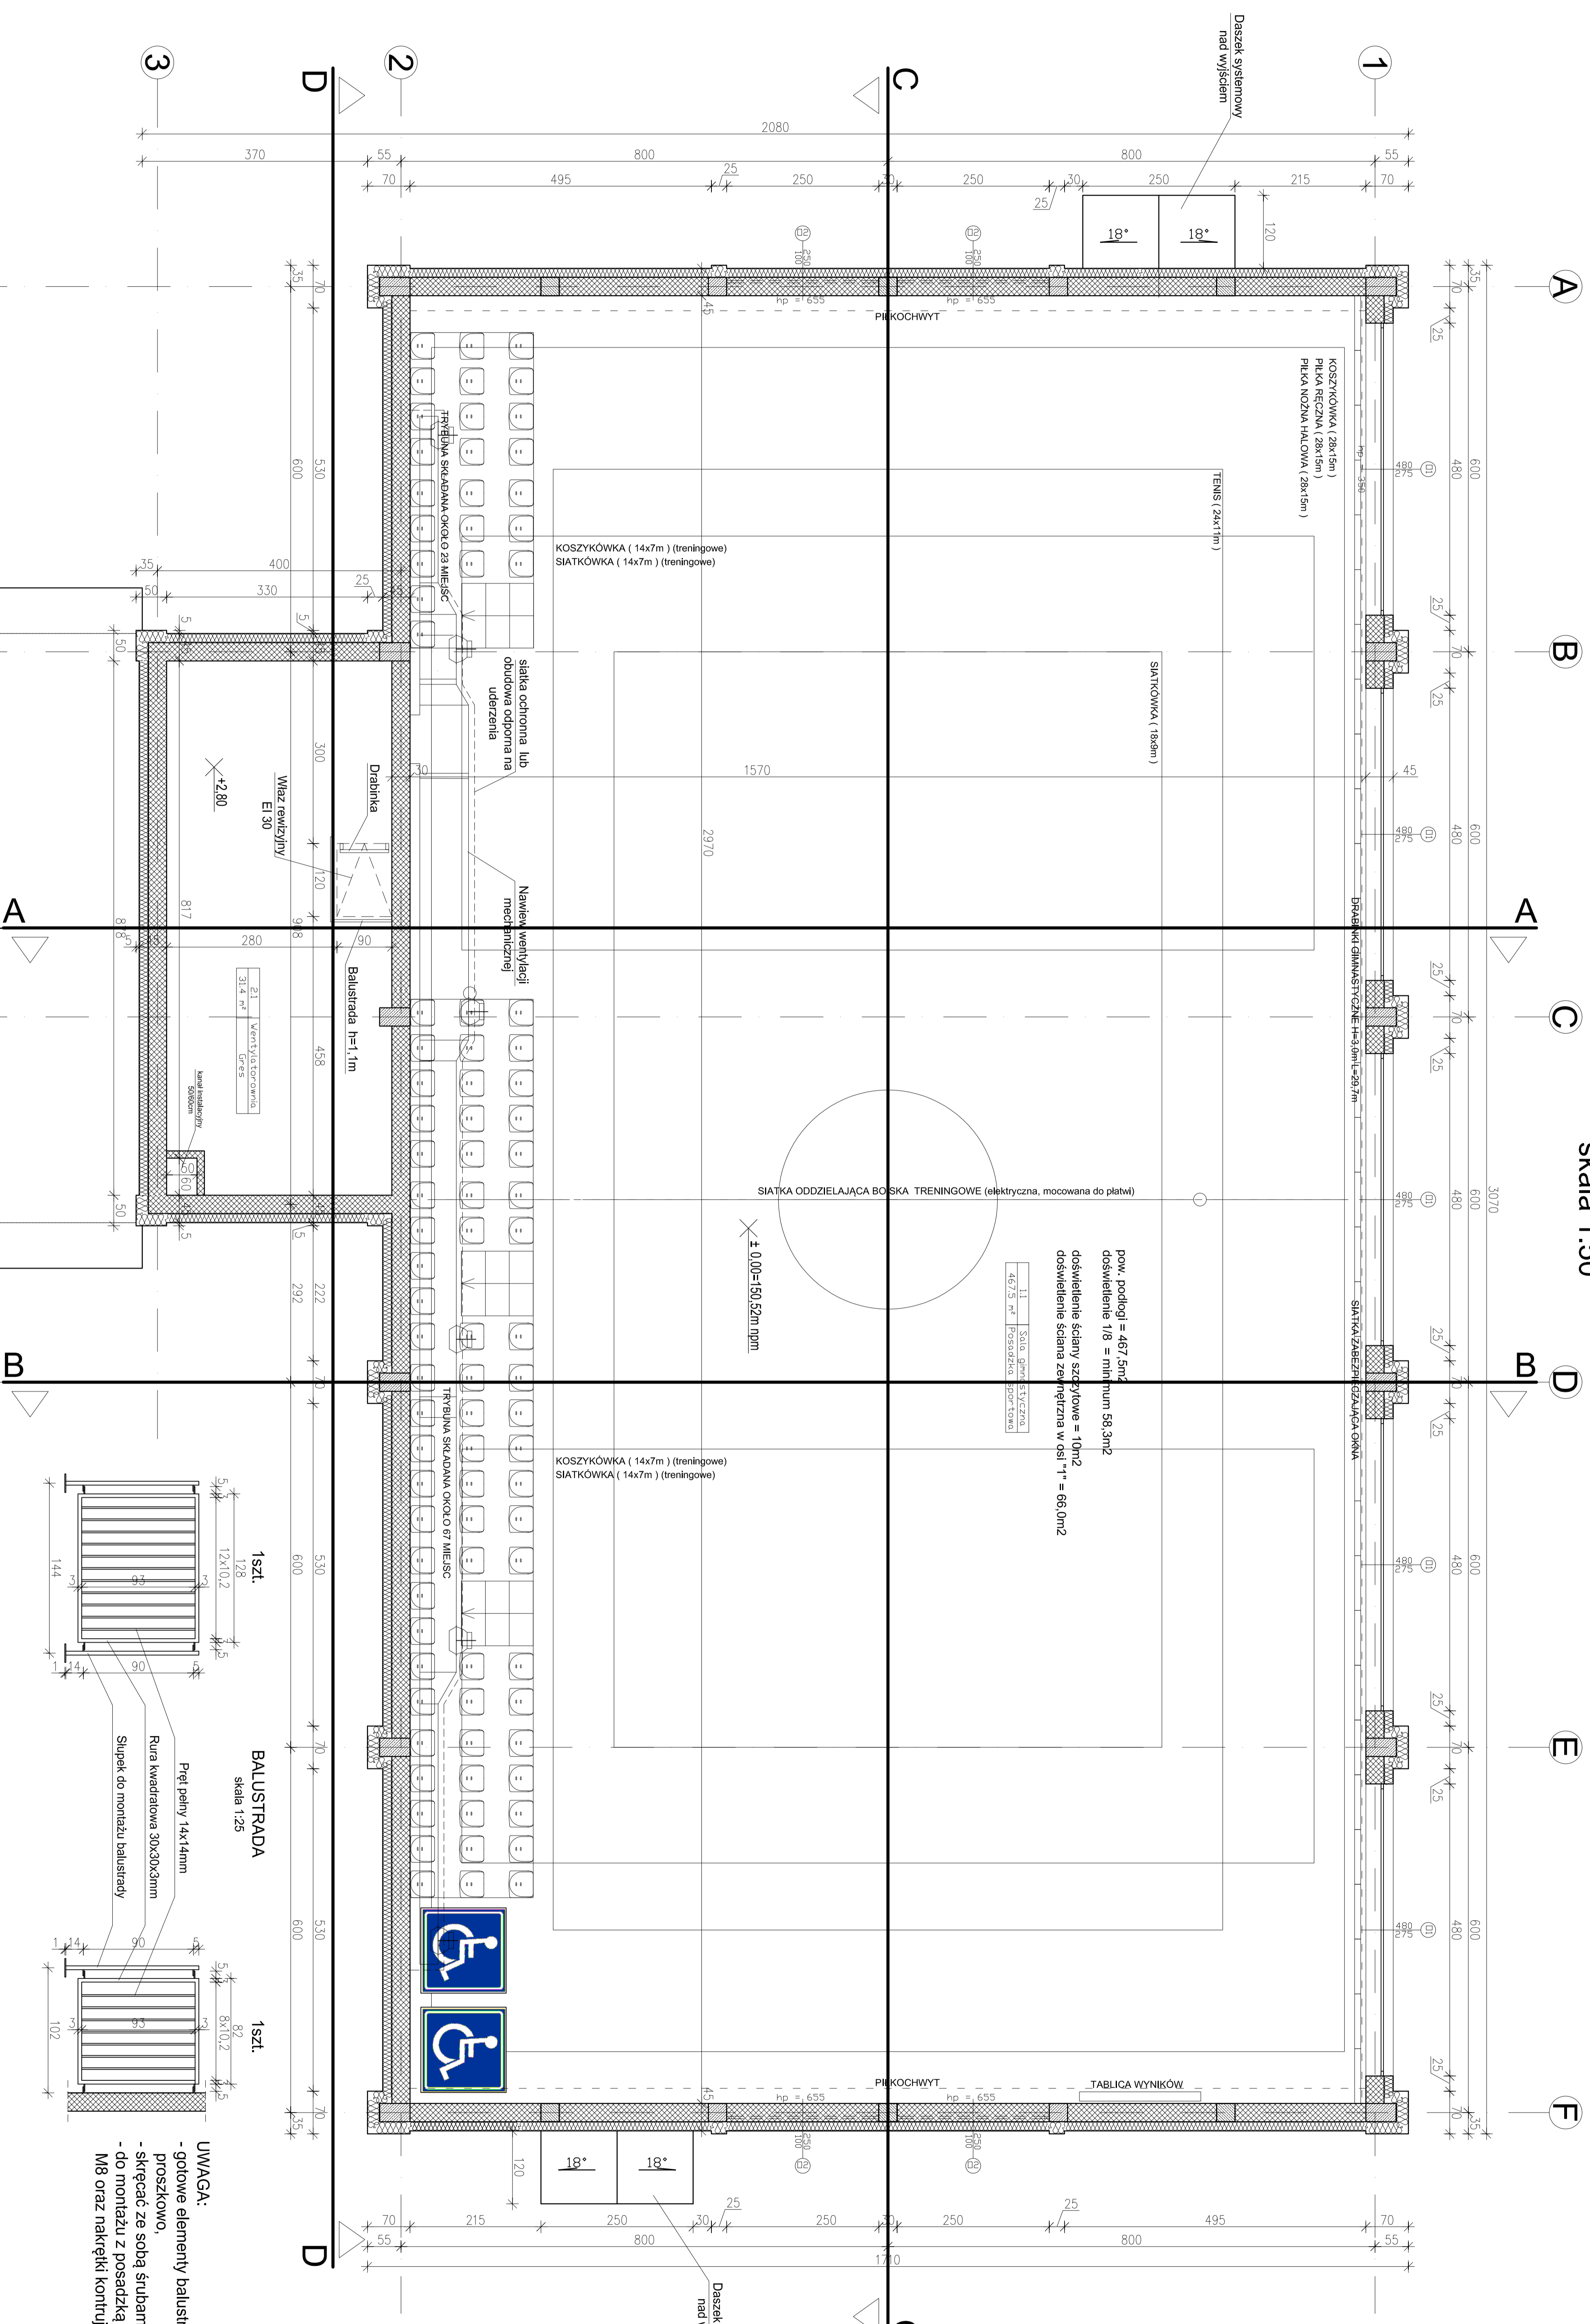

ISTNIEJĄCY BUDYNEK SZKOŁY  
ZAPLECZE SZATNIOWO-SANITARNE

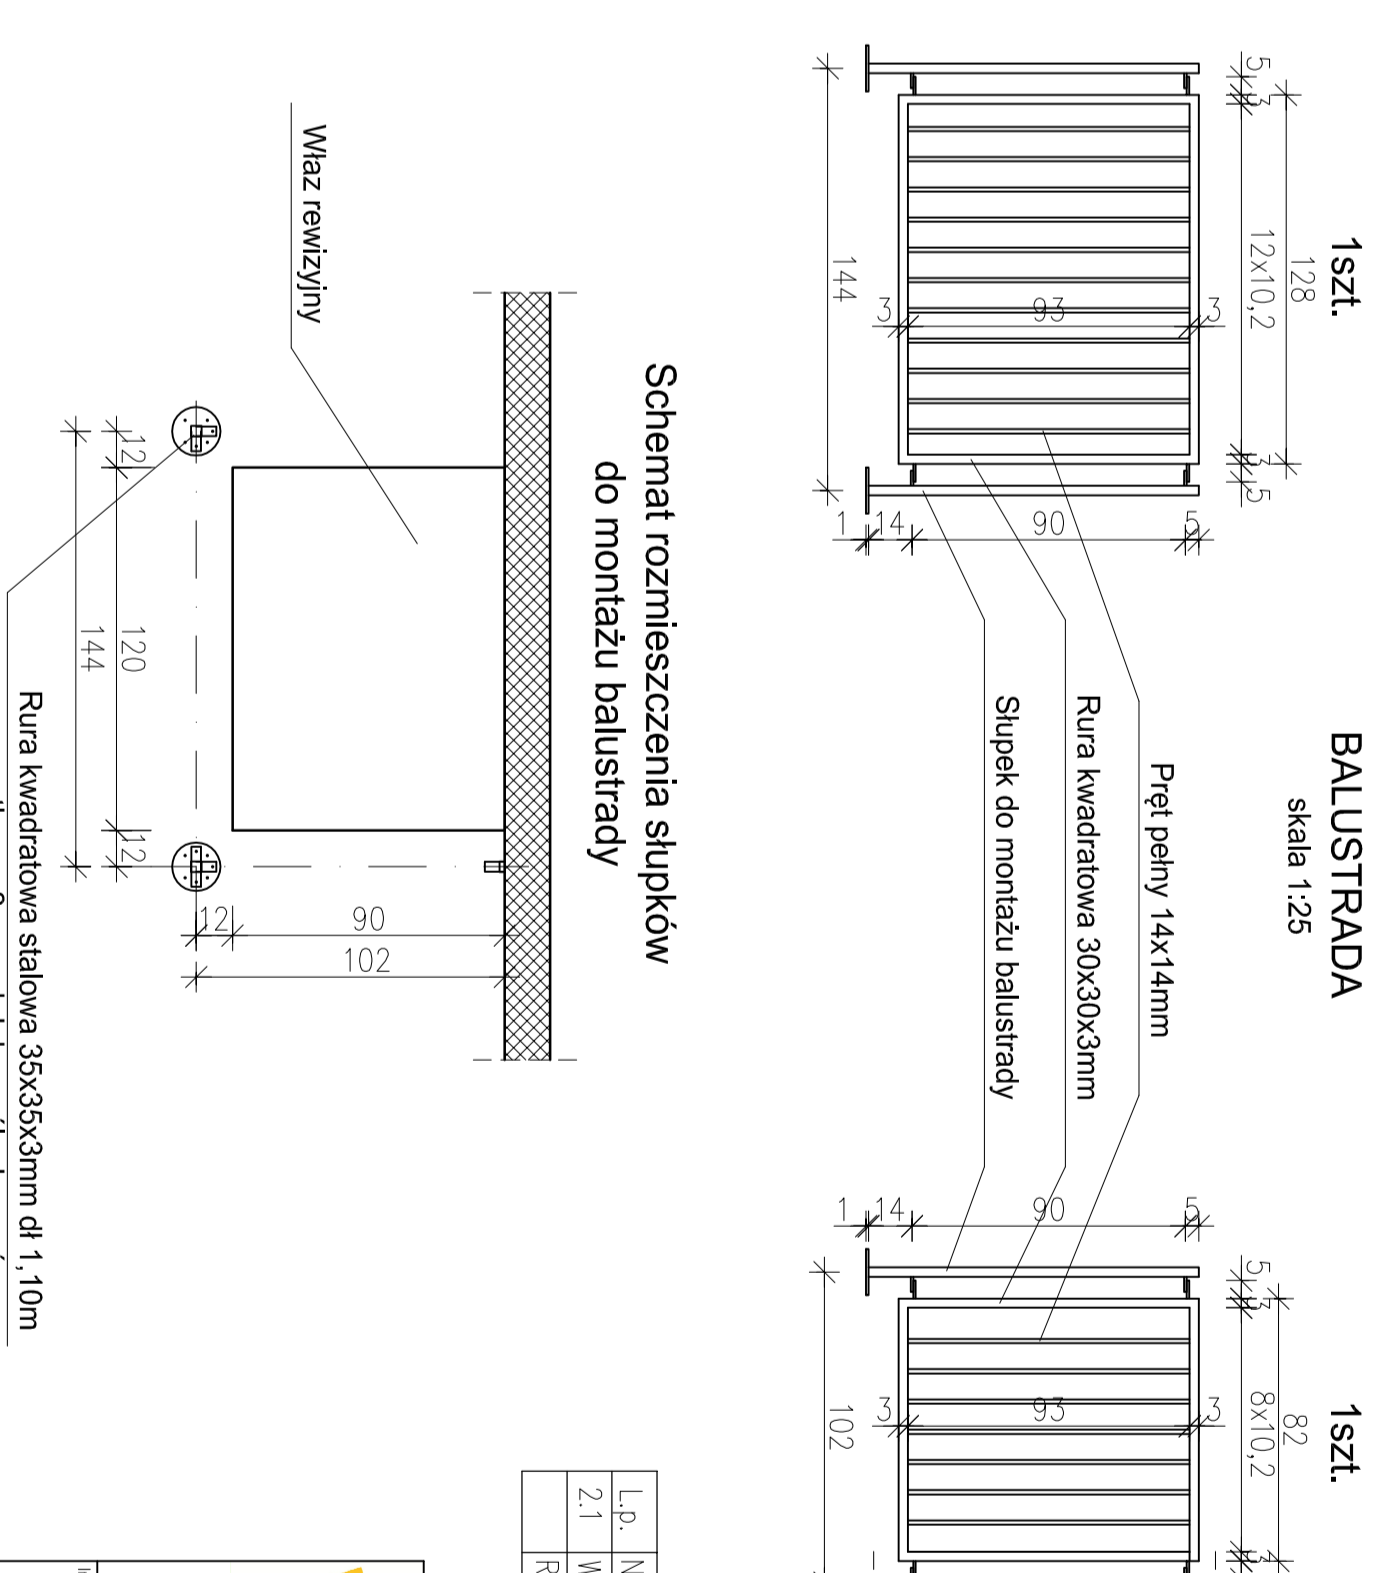

Lp.	Nazwa przedmiotu	Ilość	Jednostka	Wartość (m <sup>2</sup> )
1.	Balustrada	1	m <sup>2</sup>	31,4
2.	Balustrada	1	m <sup>2</sup>	31,4


**UWAGA:**  
- gotowe elementy balustrady pomalować proszkowo,  
- skrecać ze sobą śrubami M8,  
- do montażu z posadzką użyć nakrętki M8 oraz nakrętki kontrajmowej kopłakowej

Nazwa przedmiotu		Wartość		Wartość (m <sup>2</sup> )	
1.	Balustrada	1	m <sup>2</sup>	31,4	31,4
2.	Balustrada	1	m <sup>2</sup>	31,4	31,4

# SALA GIMNASTYCZNA PRZY ZESPOLE SZKÓŁ W ZYNDAKACH

## - RZUT DACHU -

skala 1:50

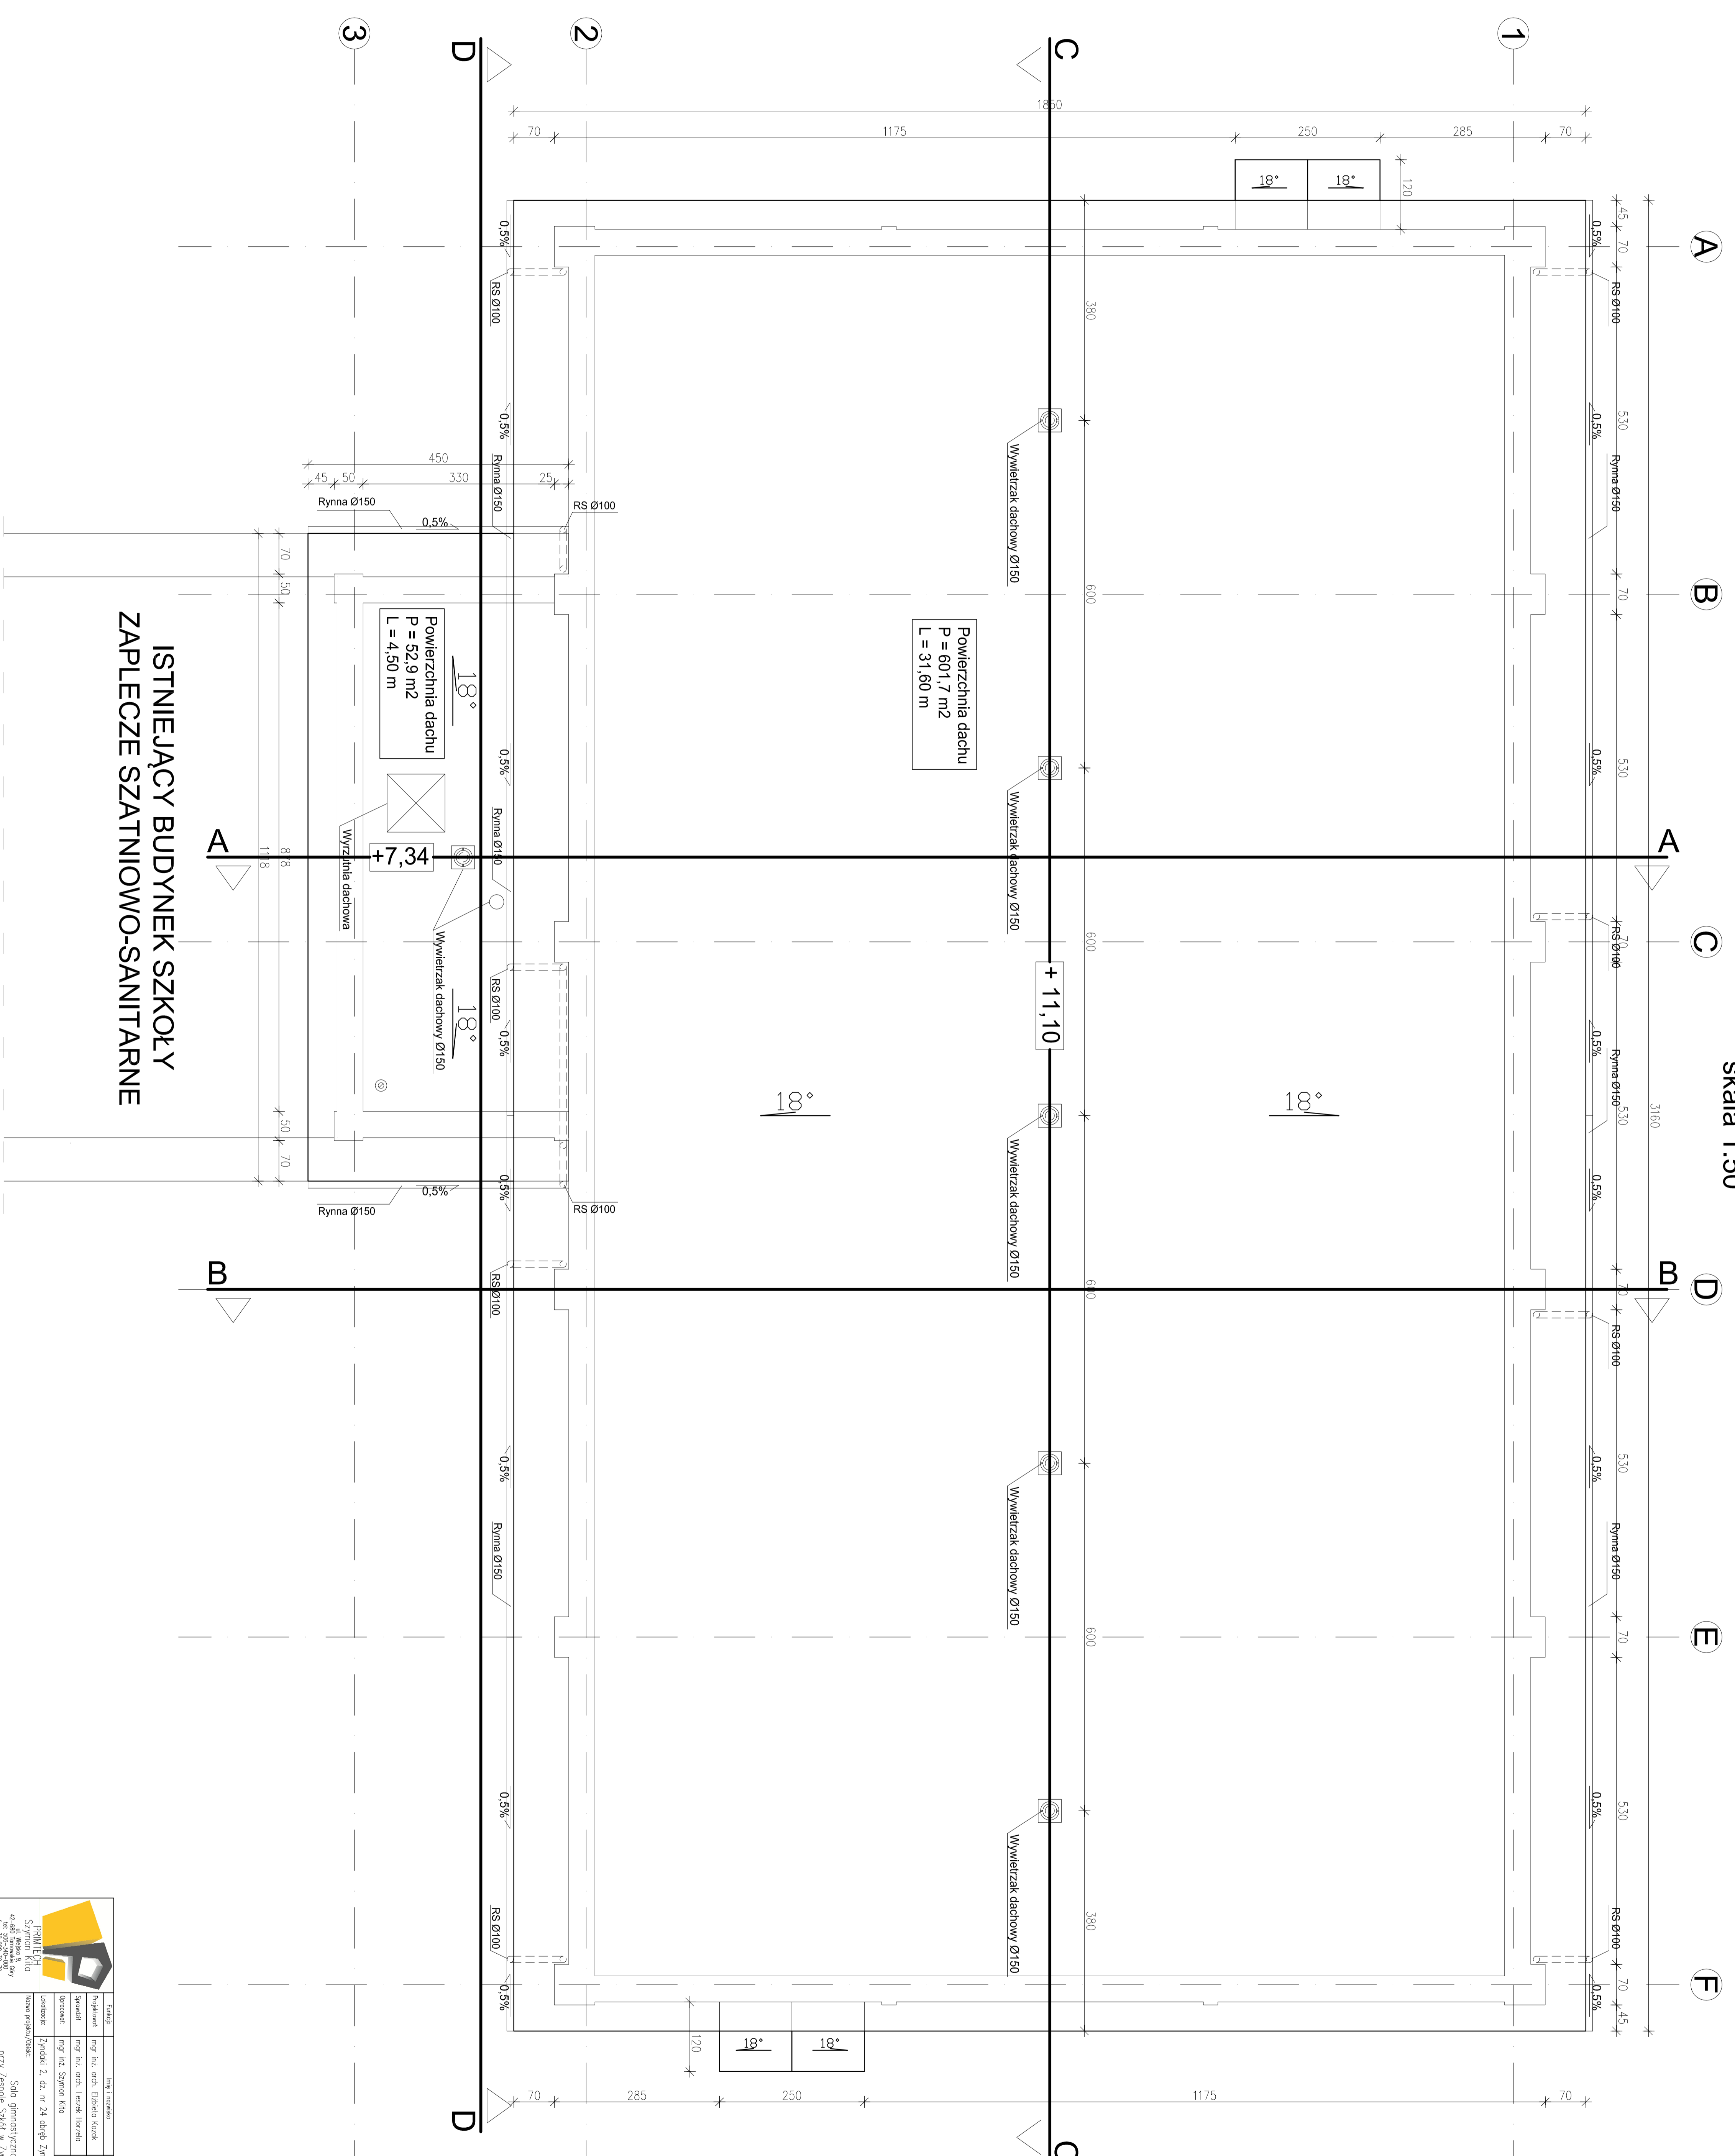

ISTNIEJĄCY BUDYNEK SZKOŁY  
ZAPLECZE SZATNIOWO-SANITARNE

		<b>PROJEKT</b> Nazwa: Sala gimnastyczna przy Zespole Szkół w Zyndakach Adres: Zyndaki 10, 25-100 Zyndaki Data: 11.05.2019	
Tytuł: Rzut dachu Skala: 1:50 Data: 11.05.2019	Projektant: mgr inż. Andrzej Kozłowski Opracowanie: mgr inż. Szymon Kozłowski Wykonanie: mgr inż. Szymon Kozłowski	Inwestor: Zespół Szkół w Zyndakach Adres: Zyndaki 10, 25-100 Zyndaki	Numer projektu: A-04 Data: 11.05.2019