


PROJEKT ZAGOSPODAROWANIA ODCINKA DROGI GMINNEJ W MIEJSCOWOŚCI BURSZEWO DZ.NR.35, 76 OBR.BURSZEWO

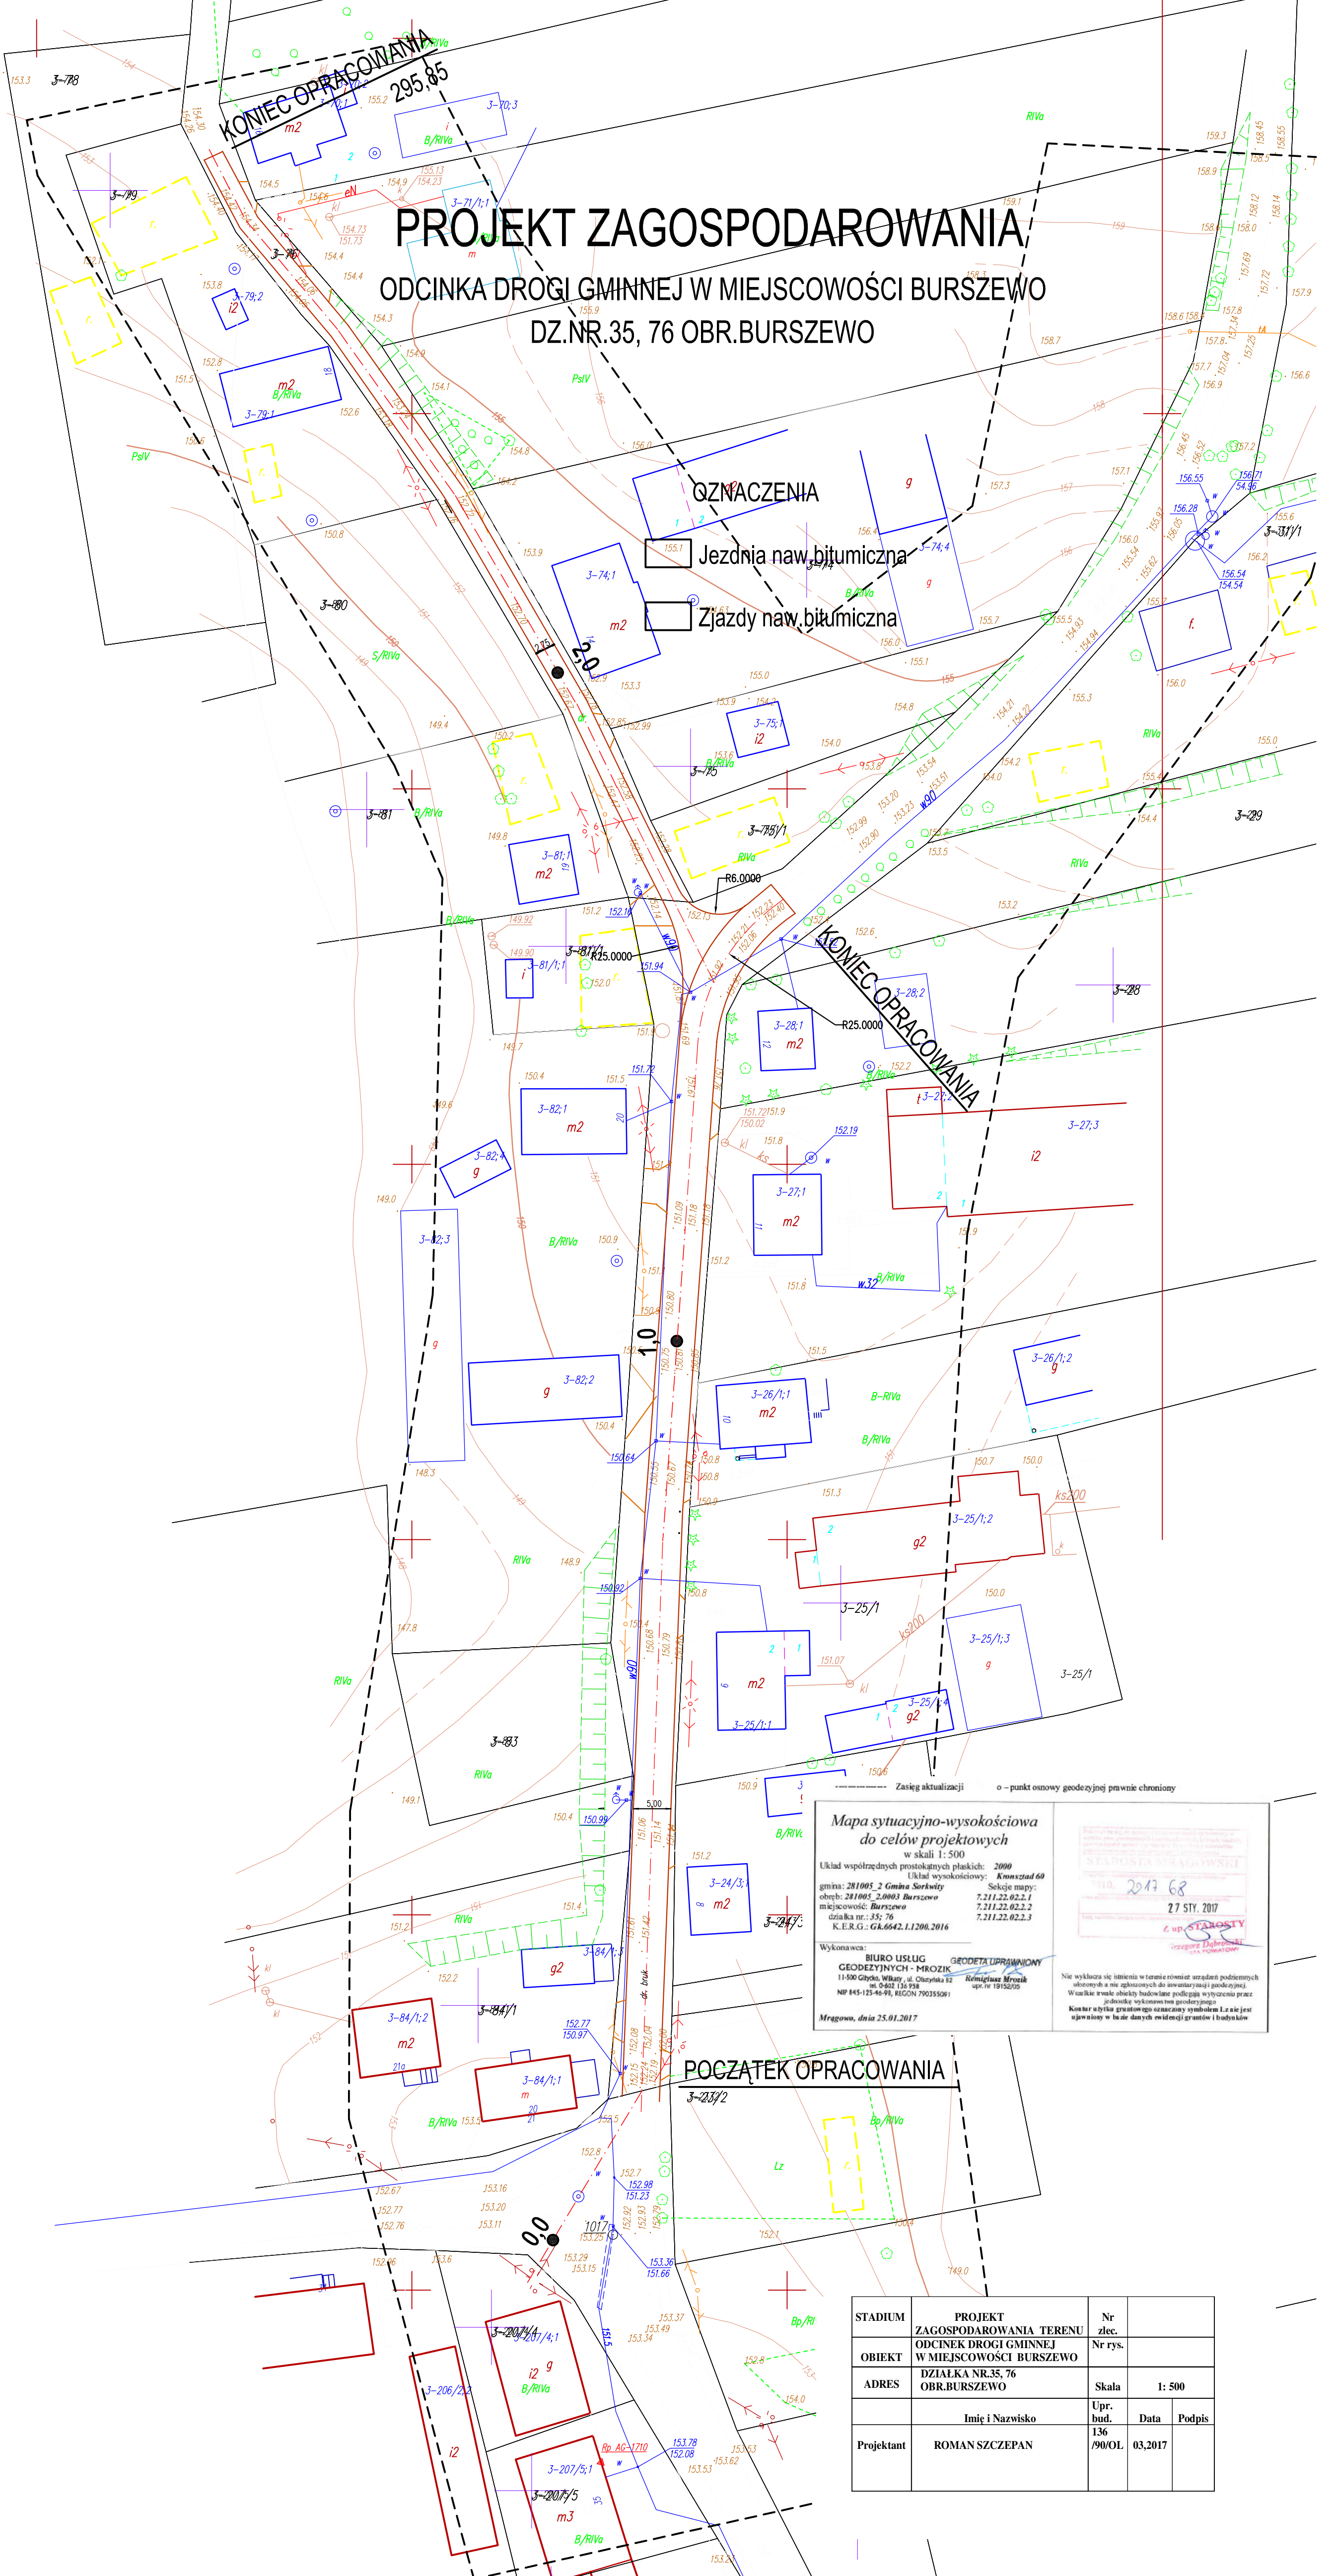

Mapa sytuacyjno-wysokościowa do celów projektowych
w skali 1:500
Układ współrzędnych prostokątnych plaskich: 2000
Układ wysokościowy: *Knuvistad 60*
gmina: 281003 2 Gmina Sorkwity Sekcje mapy:
obryb: 281003_2_0003 Burszewo 7.211.22.02.2.1
miejscowość: Burszewo 7.211.22.02.2.2
działka nr.: 35; 76 7.211.22.02.2.3
K.E.R.G.: GK.6642.1.1200.2016

Wykonawca: BIURO USŁUG GEODETY UPRAWNIOWY
GEODEZYJNYCH - MROZIK Roman Mrozek
11-500 Głębok, Wilany, ul. Obczyńska 92 ul. C.202 136 P38
Nr 145-115-46-91, REGON 790335091 upr. nr 1915005

Mragowo, dnia 25.01.2017

o - punkt osnowy geodezyjnej prawnie chroniony

27 STY. 2017

z up. STARGOSY

STARGOSY

Nie wyklucza się istnienia w terenie rzeźniak urządzeń podziemnych ukrytych na me. zgłoszonych do ewidencji urzęd. geodezyjnej. Wszelkie uwagi należy badać i podlegać wypracowaniu przez jednostkę wykonawczą geodezyjną. Kosztorys byłby grupowego szacunkowy. Lata jest ujmowany w laze danych ewidencji granic i budynków

| STADIUM | PROJEKT ZAGOSPODAROWANIA TERENU ODCINEK DROGI GMINNEJ W MIEJSCOWOŚCI BURSZEWO | Nr zlec. | | | |
|------------|---|------------|---------|--------|--|
| OBIEKT | DZIAŁKA NR.35, 76 OBR.BURSZEWO | Nr rys. | | | |
| ADRES | | Skala | 1: 500 | | |
| | Imię i Nazwisko | Upr. bud. | Data | Podpis | |
| Projektant | ROMAN SZCZEPAN | 136 /90/OL | 03.2017 | | |