

Szkołna

Chodnik - polbruk  
szer. 2.5m L=600m

**proj. linia kablowa nN 0,4kV - ob. 1  
YAKY 4x50mm<sup>2</sup> o dł. l=674+110=784m**

SO-3/1.5

ławka parkowa SO-4/1

SO-5/1

SO-6/1

ławka parkowa SO-7/1

525.00  
149.80 (2)

500.00  
148.80 (2)

475.00  
147.75 (2)

450.00  
146.90 (2)

425.00  
146.70 (19)

400.00  
144.50 (18)

153.32  
151.64  
153.6

155.3

155.2  
154.9

152.9

148.9

144.9

141.0

140.5

137.9

146.5

142.5

142.3

138.9

151.4

152.8

154.6

152.2

149.1

149.5

147.5

143.6

139.7

151.7

155.1

154.2

154.0

153.1

151.9

149.

148.1

145.7

142.0

155.71  
150.82

153.78  
152.35

152.18  
152.18  
152.23  
152.17

153.62  
150.72

152.37

152.17

152.17

proj. linia kablowa nN 0,4kV  
YAKY 4x25mm<sup>2</sup> o dł. l=34+10=44m

02

Przecisk pod drogą powiatową nr 1759  
Sorkwity - Rozogi R.O. Ø 100 mm

Projekt zagospodarowania terenu w zakresie:  
Zagospodarowanie terenu wzdłuż brzegu jeziora Lampackiego


Lokalizacja: SORKWITY ob. Sorkwity gm. Sorkwity działka

INWESTOR: Gmina Sorkwity 11-731 Sorkwity ul. Olsztyńska 16A

STAROSTWO POWIATOWE  
w Mrągowie  
11-700 Mrągowo, ul. Królewicka 60 A

OZNACZENIA




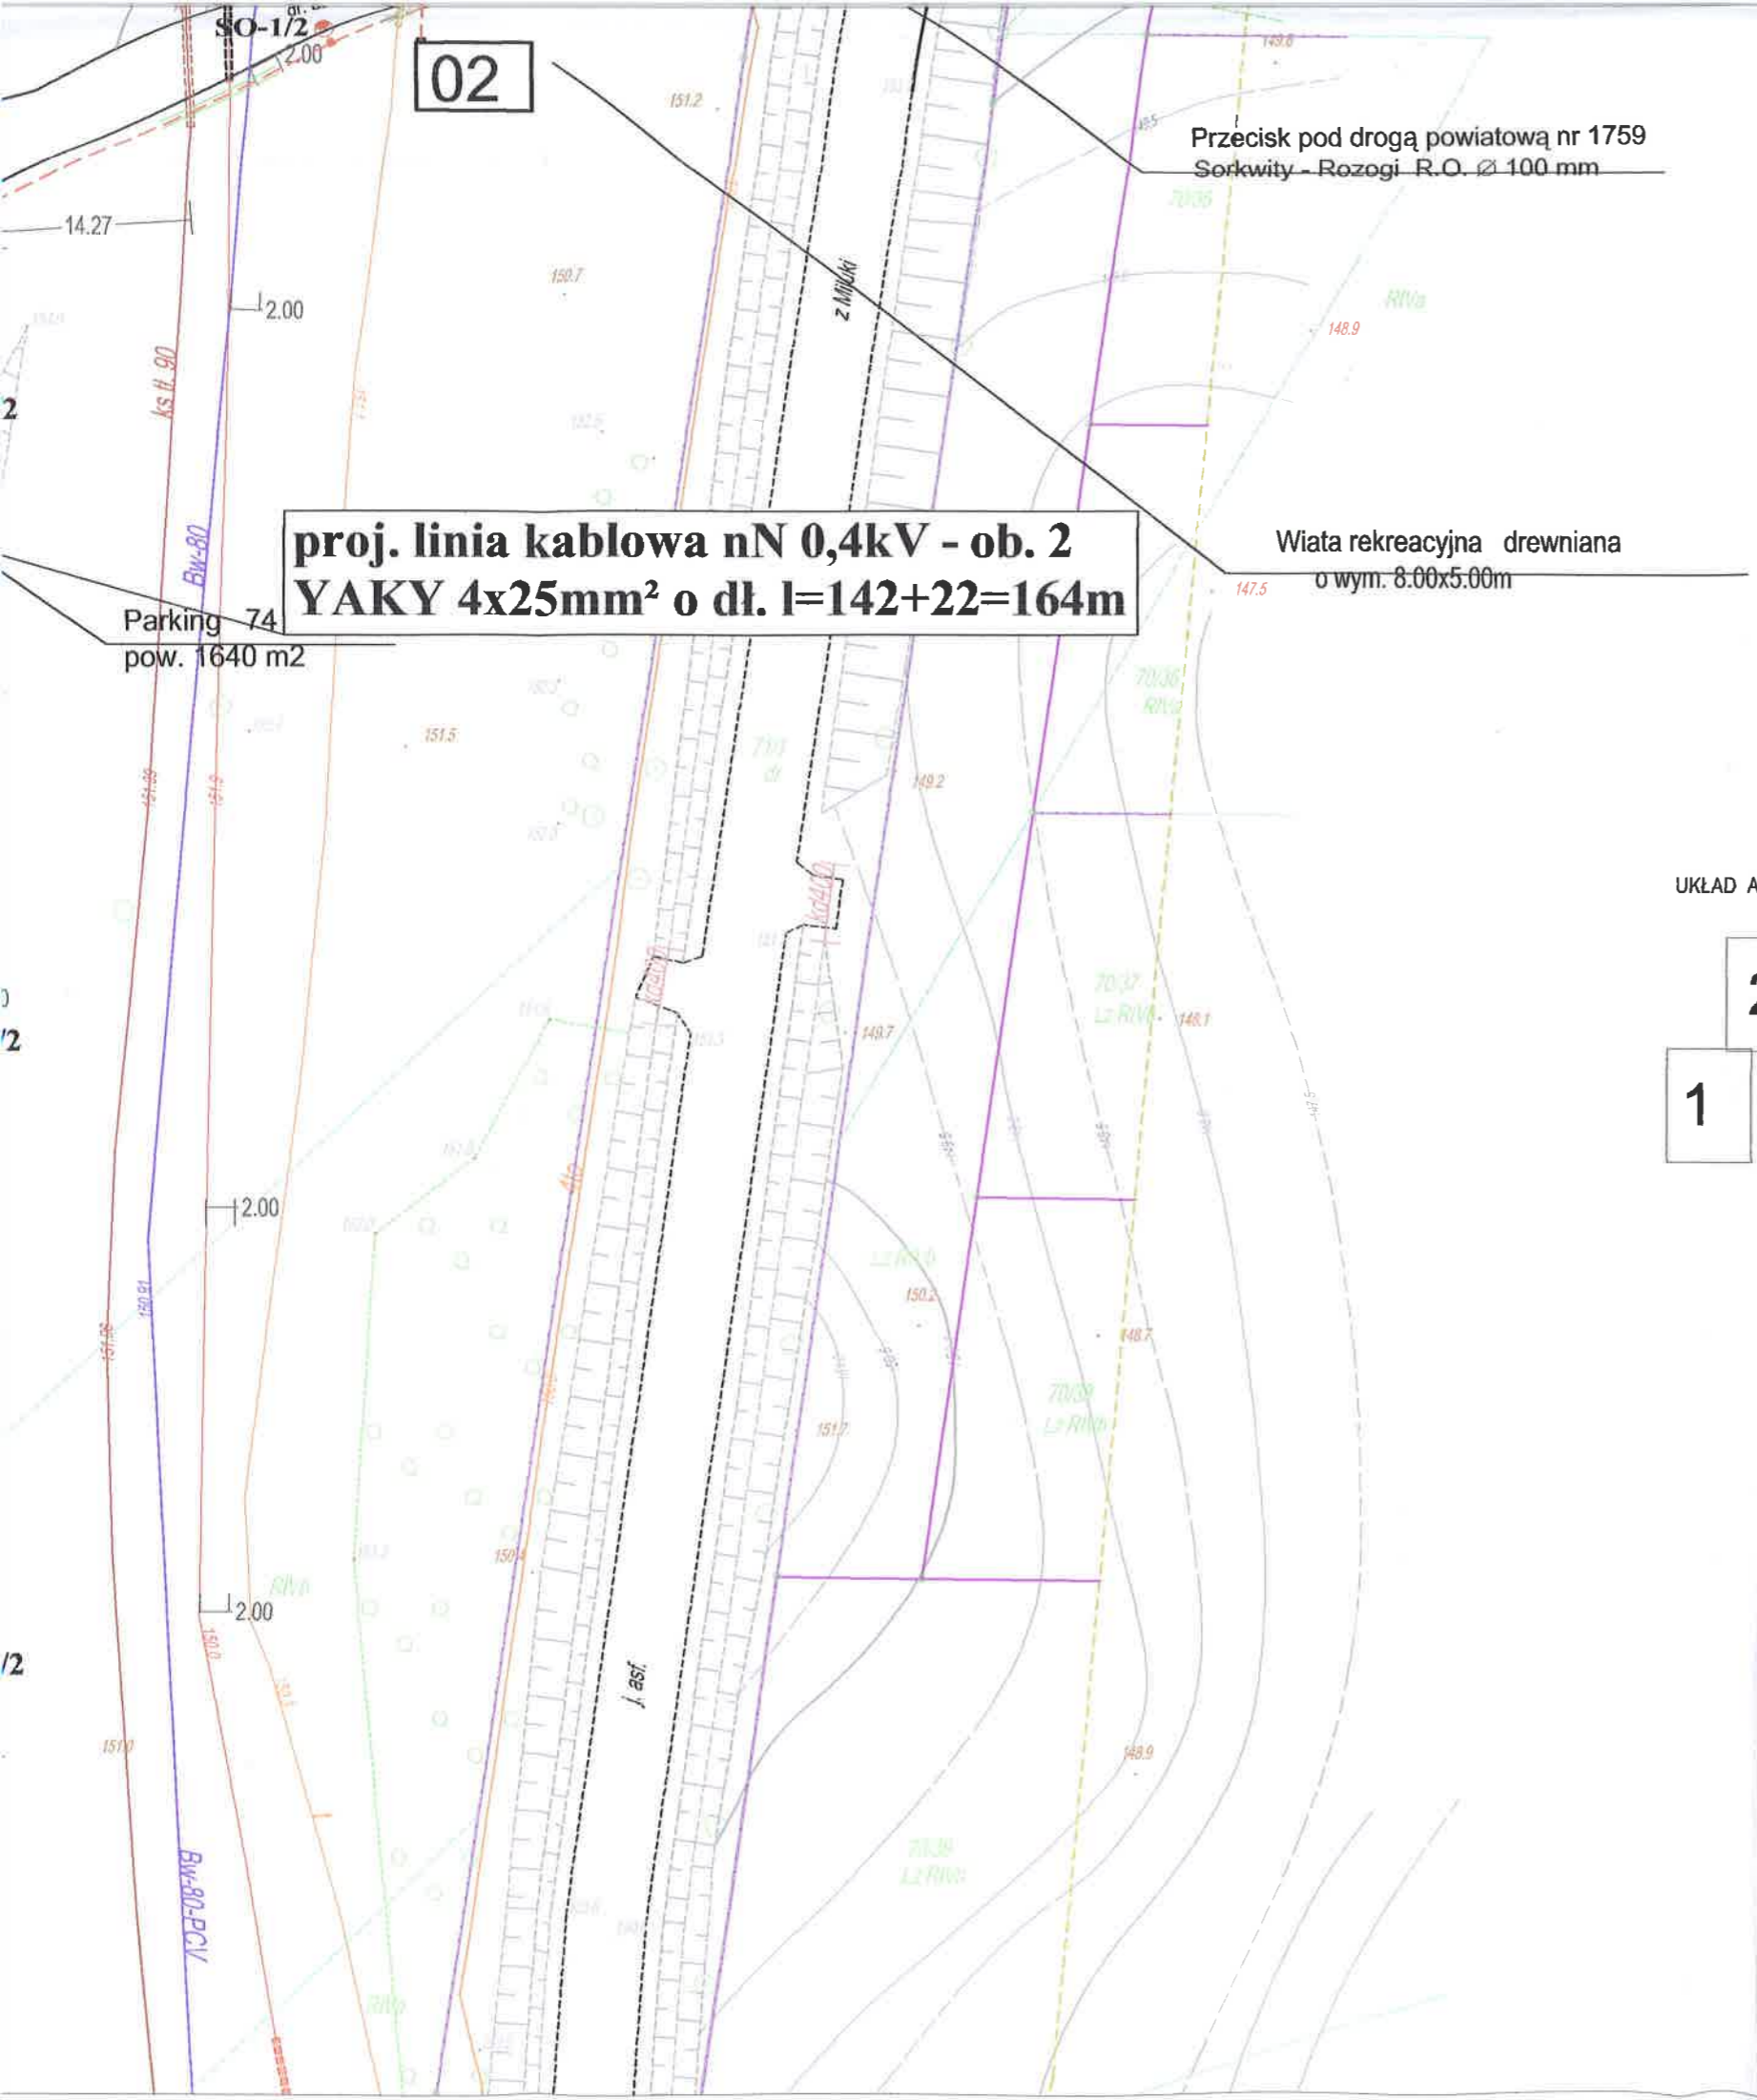

## OZNACZENIA

- Miejsca postojowe
- Chodniki z kostki betonowej brukowej szarej
- Nawierzchnia separacyjna z kostki brukowej czarnej
- Oś chodnika
- Obrzeża chodnikowe betonowe 8x30 cm wystające
- Krawężniki betonowe 15x30 cm wtopione
- Obrzeża betonowe 8x30
- Kr.3 H=98,18 Kraty ściekowe
- Spadki poprzeczne
- Rzędne projektowane
- Istniejąca zieleń do likwidacji
- Projektowane rury ochronne
- Przejscia dla pieszych

UKŁAD ARKUSZY

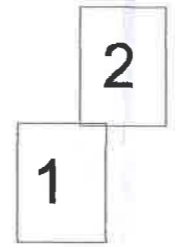

### OZNACZENIA

#### Obiekty projektowane

- 01 Projektowany parking do obsługi ścieżki rekreacyjno-dydaktycznej
- 02 Projektowana wiata wypoczynkowa
- 03 Projektowana ścieżka łącznik

--- Linia kablowa oświetleniowa

Słup oświetleniowy z oprawą LED

--- elementy małej architektury

nieprzekraczalna linia zabudowy

Gmina Sorkwity 11-731 Sorkwity ul. Olsztyńska 16A		Wykonawca: Projektowanie i Nadzór PiN Andrzej Wygonowski 14-100 Ostróda ul. Wyspiańskiego 44 tel. 89 646 63 82	
Projektował:	mgr inż Marian Włas	Nr uprawnień:	173/94/OL
Opracował:	Tomasz Chelstowski	Podpis:	
Branża:	ELEKTRYCZNA	Faza:	PB
Projekt:	Zagospodarowanie terenu wzdłuż jez. Lampackiego Lokalizacja : Sorkwity gm. Sorkwity		SKALA 1 : 500
Rysunek:	Projekt zagospodarowania terenu		Nr. Rysunku E-1
		Data:	06. 2017r.