
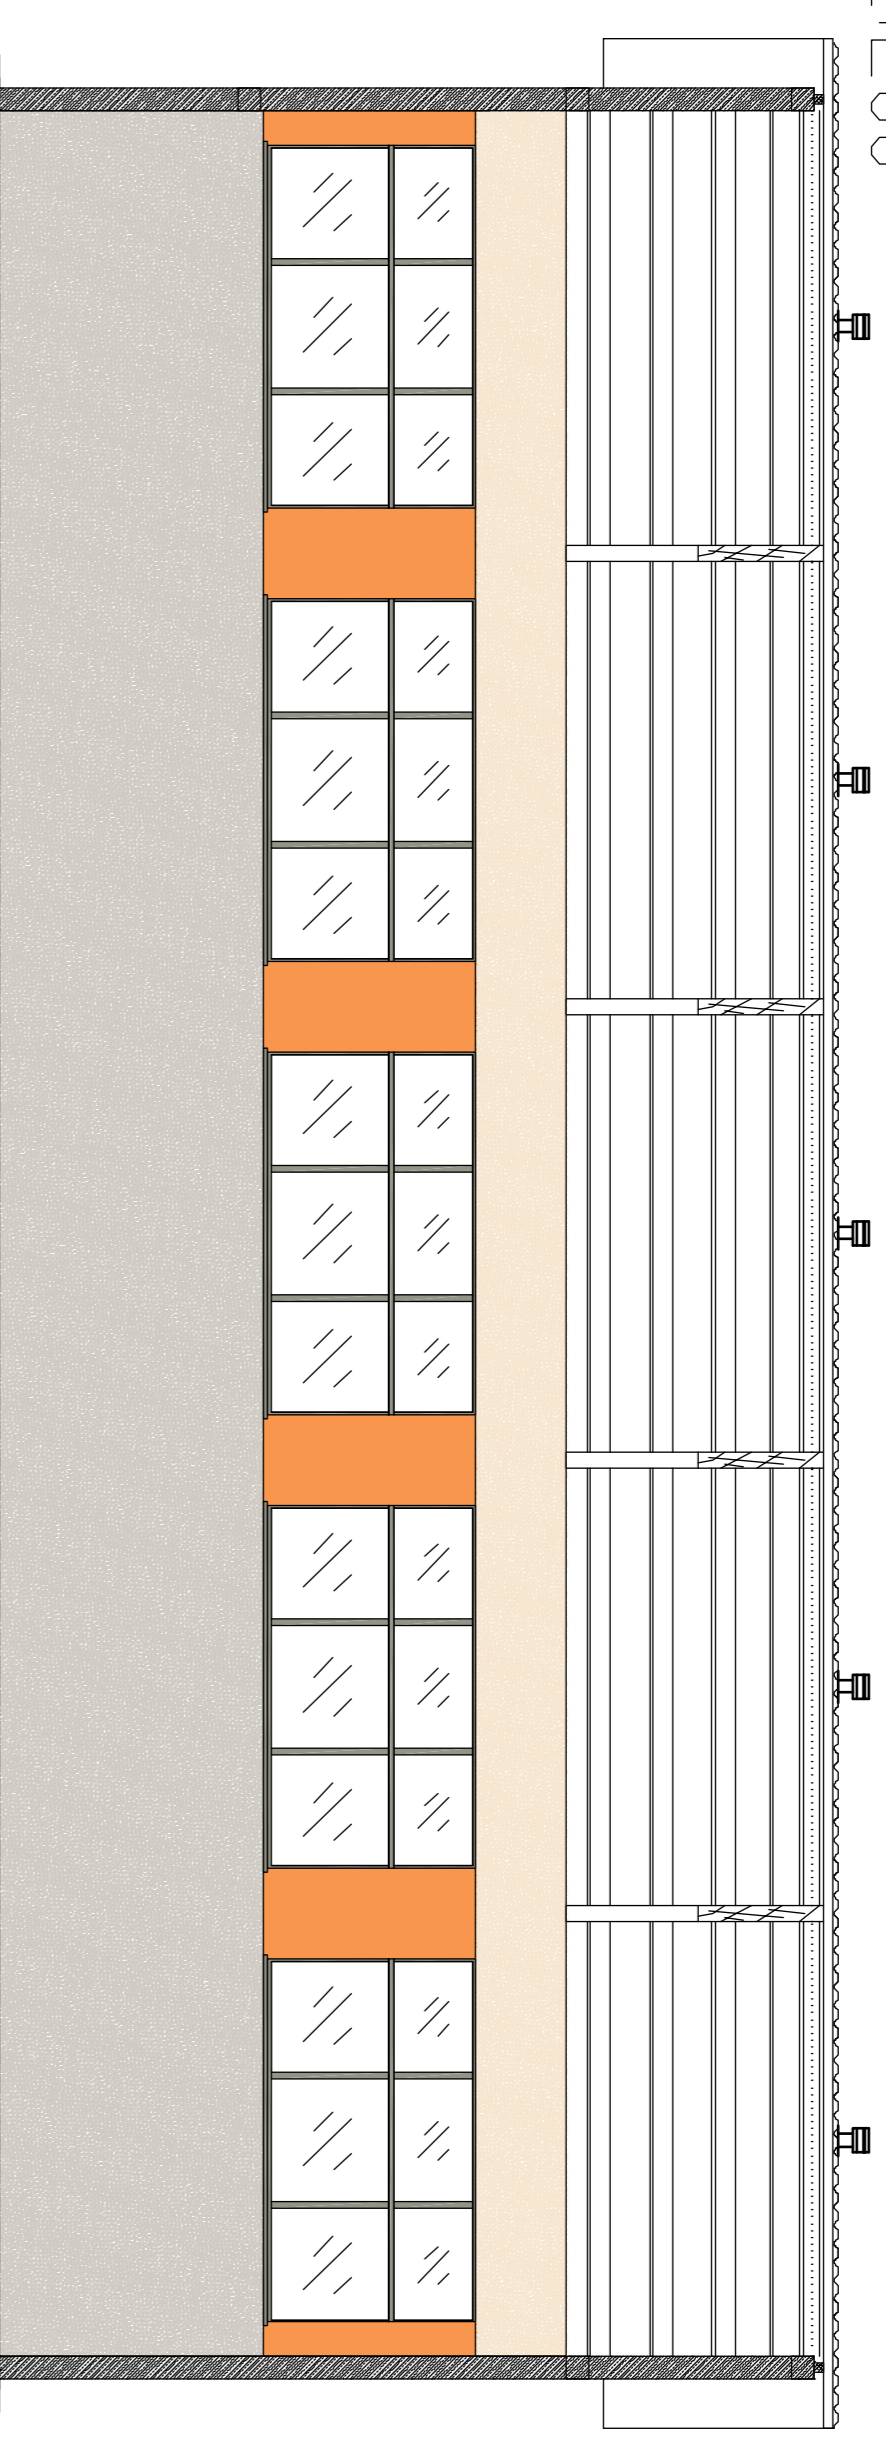



# SALA GIMNASTYCZNA PRZY ZESPOLE SZKÓŁ W ZYNDAKACH

## - KOLORYSTYKA ŚCIAN I POSADZKI SPORTOWEJ -


Skala 1:200

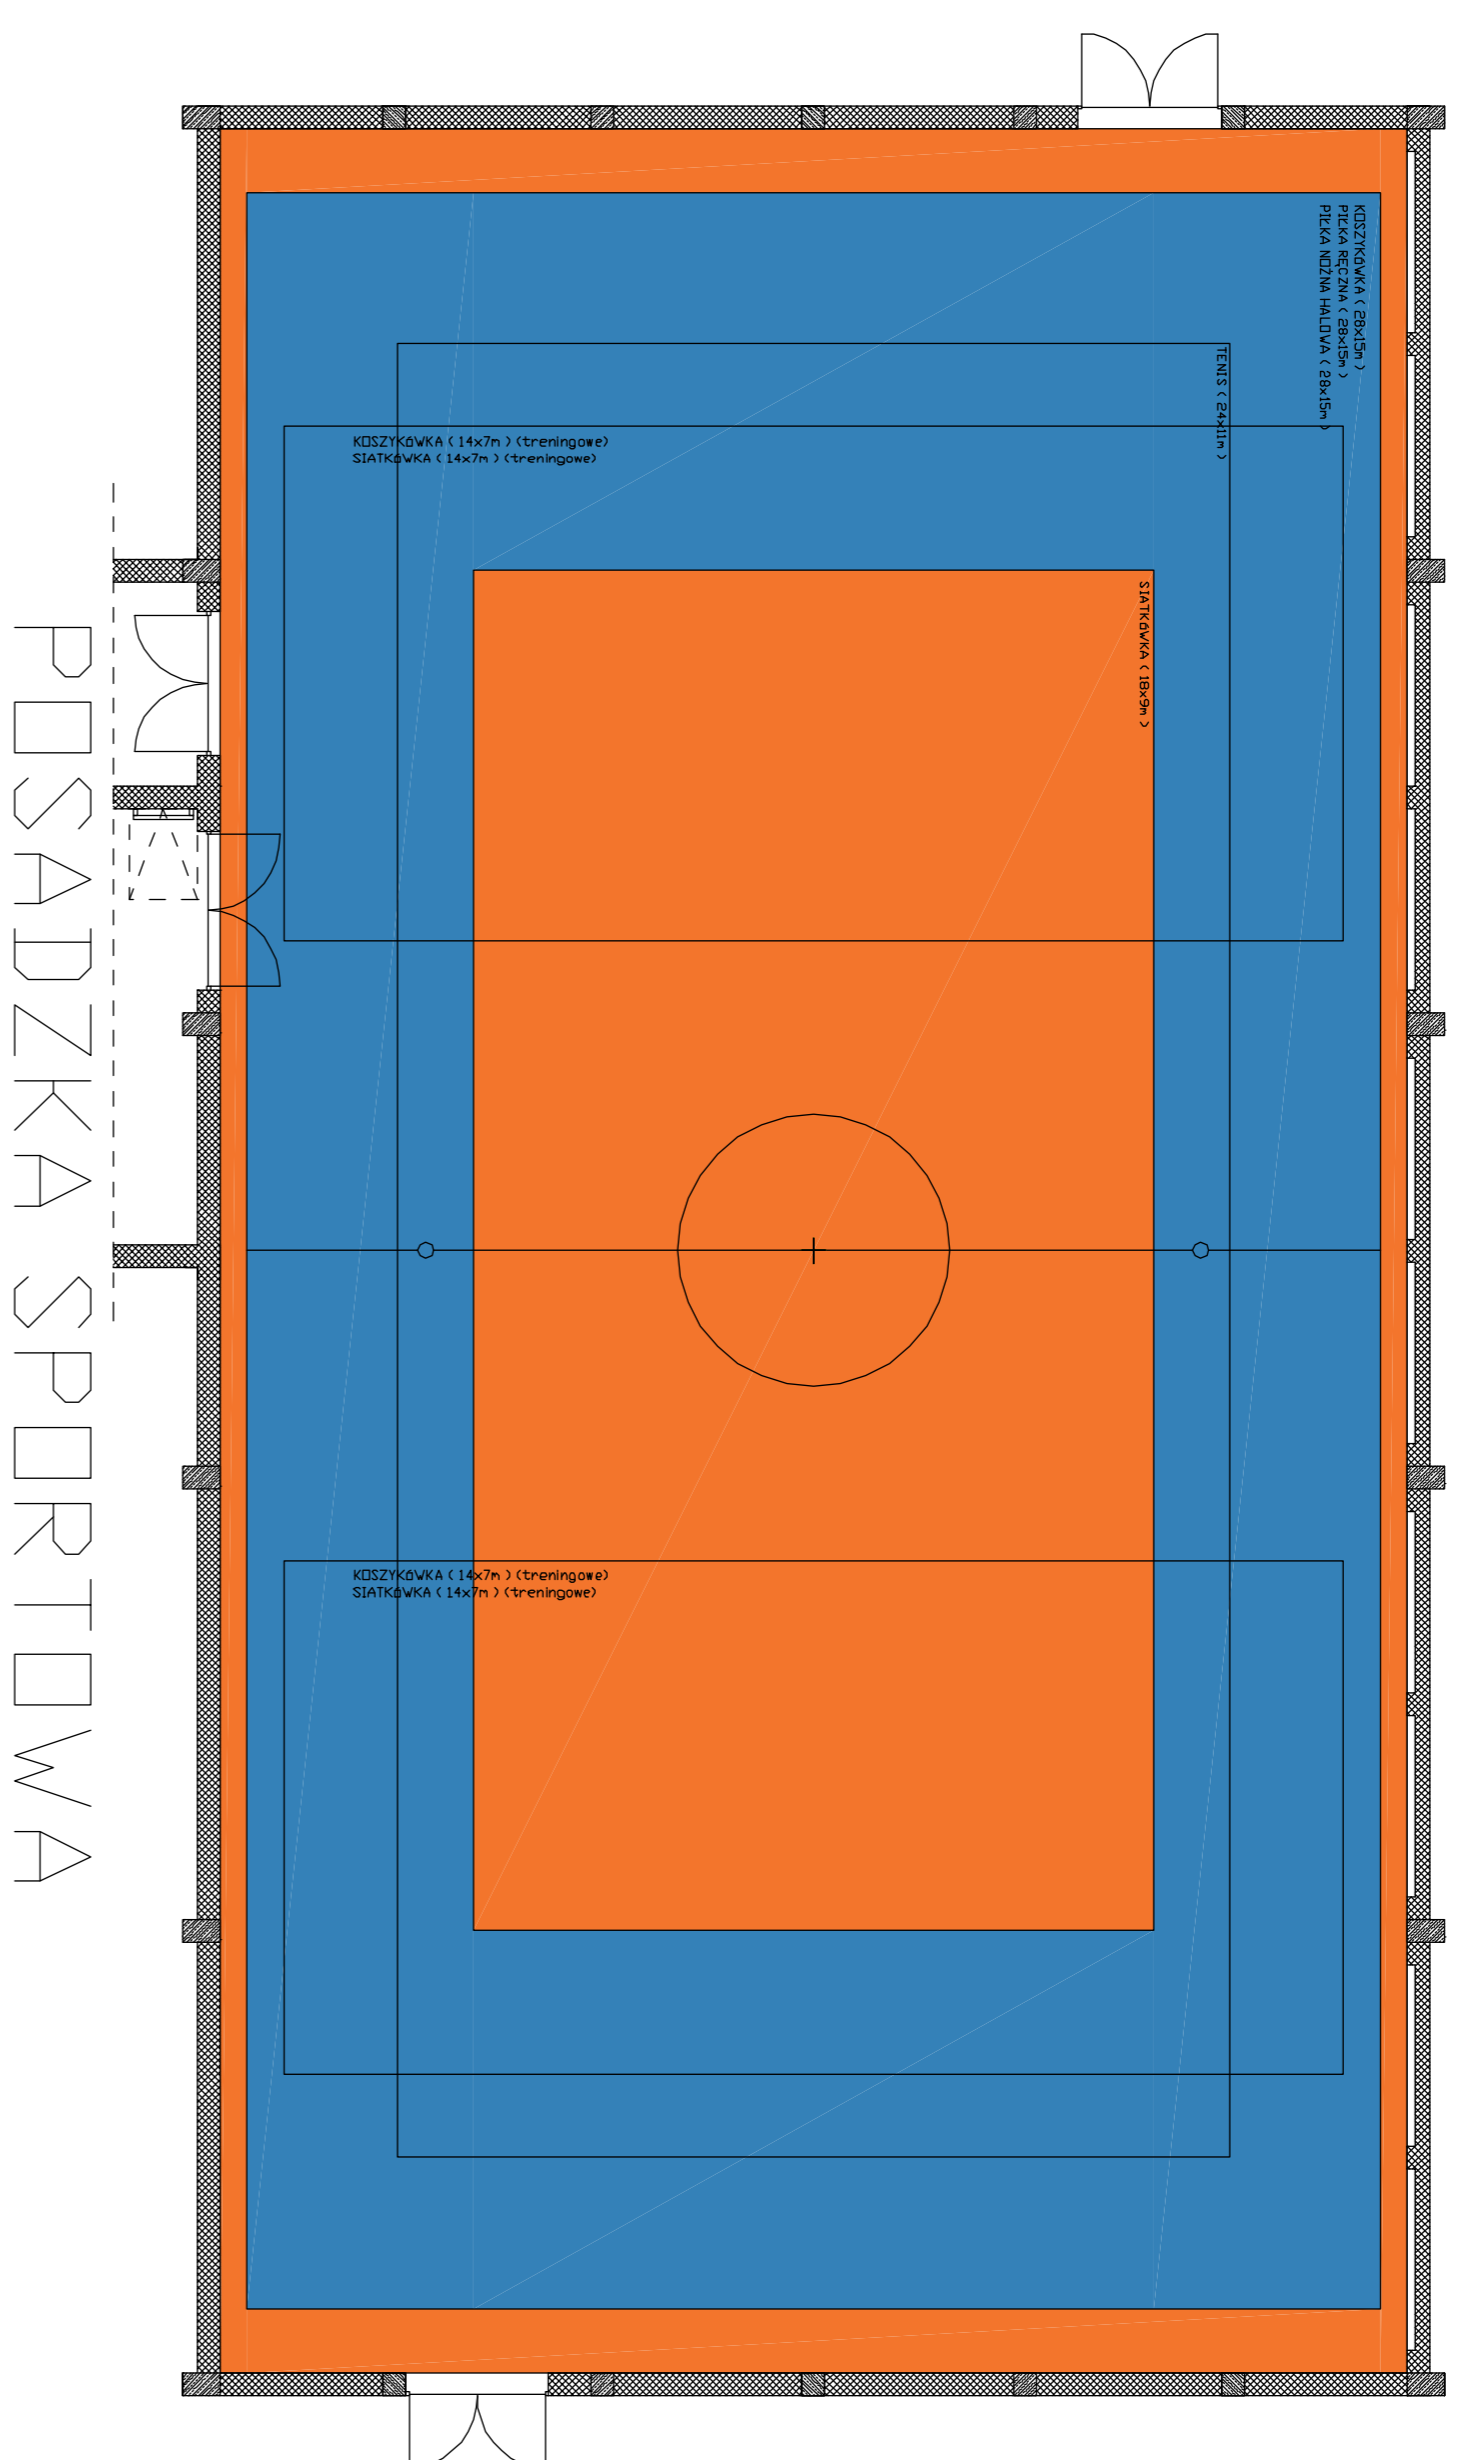

ŚCIANA W OSI "1"

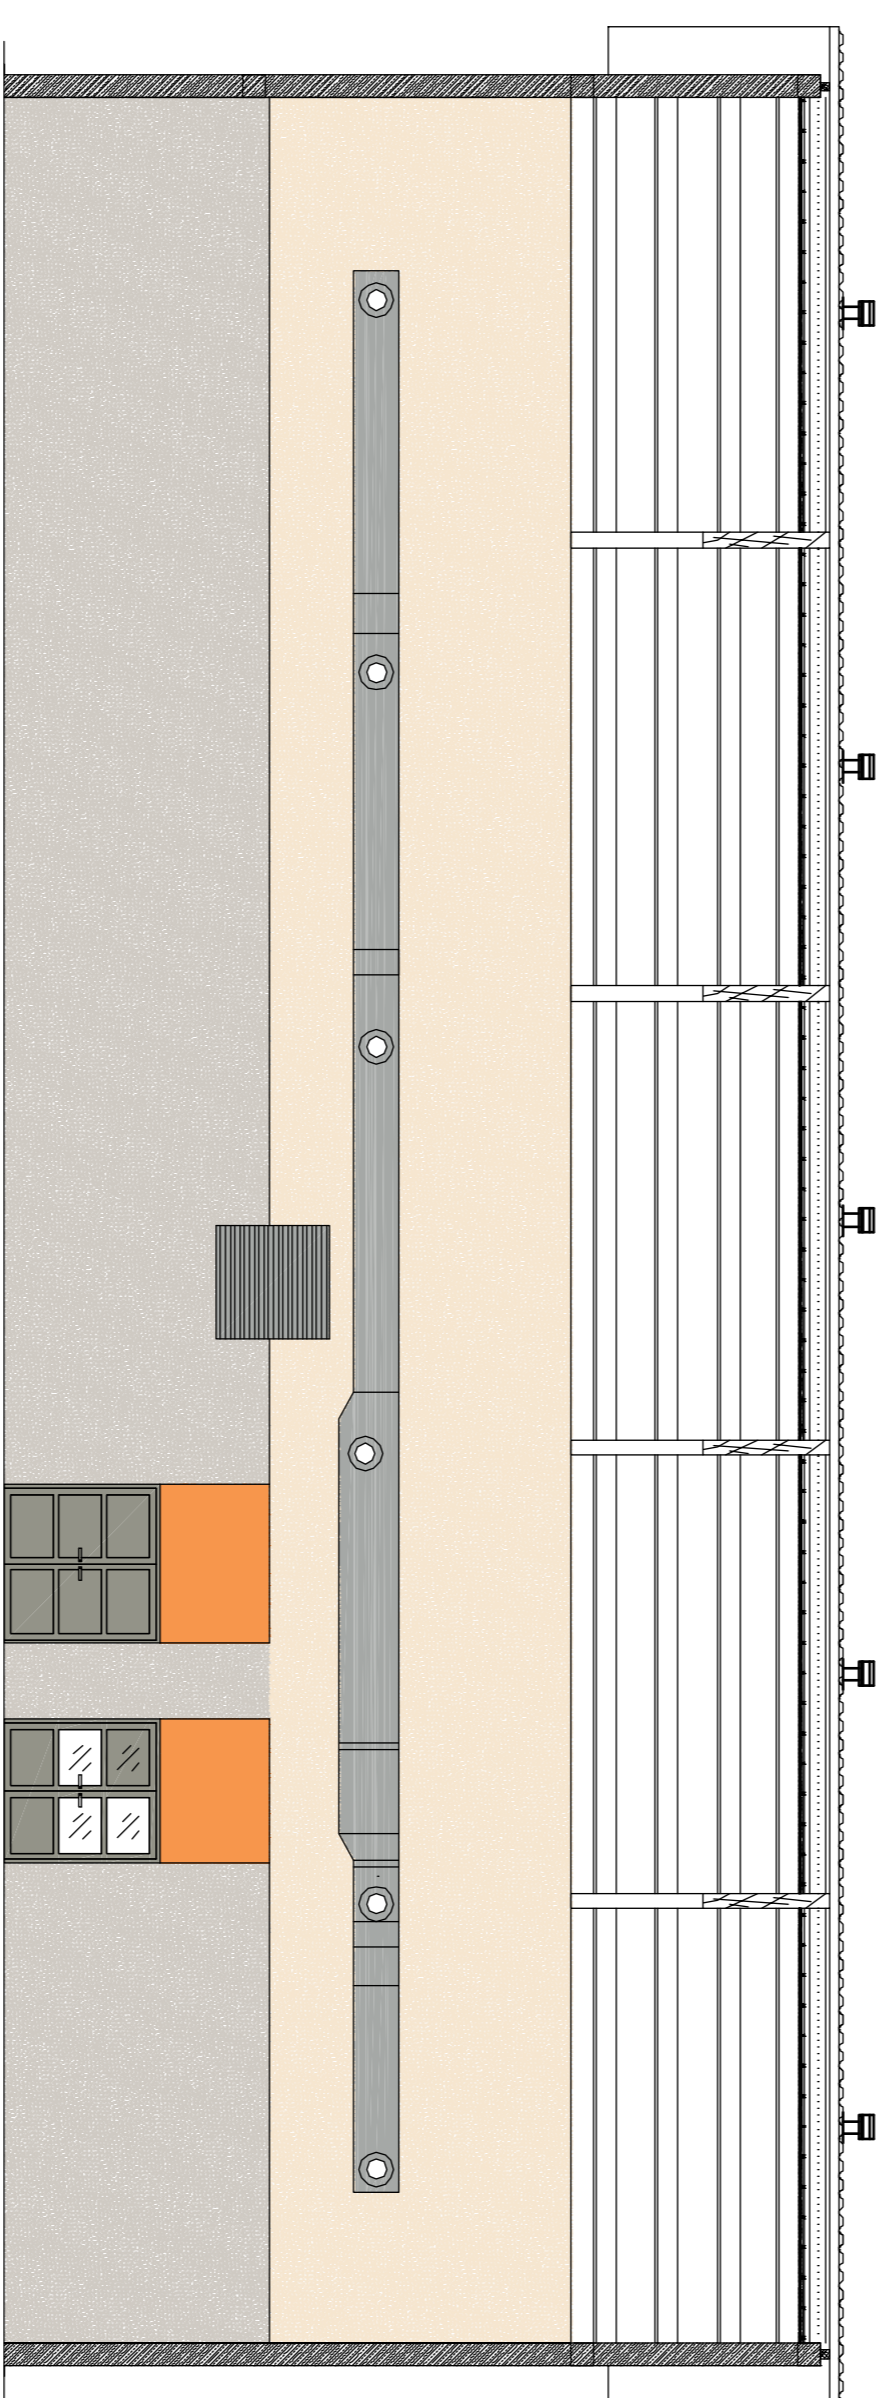


ŚCIANA W OSI "2"

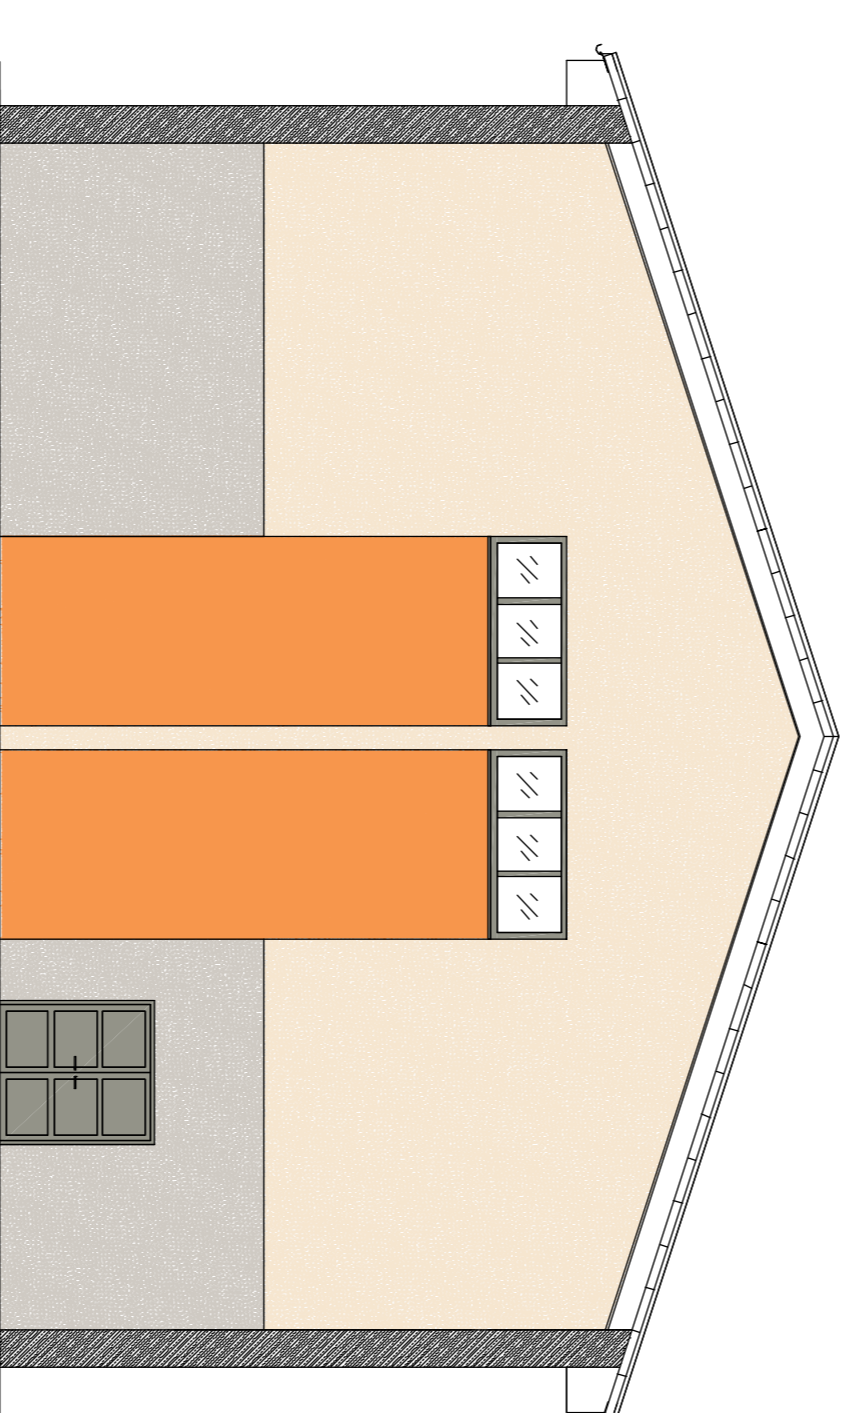

ŚCIANY W OSIACH "A" i "F"

### LEGENDA:

- Termo Organika – kolor jasny pastel TO-PA005
- Termo Organika – kolor jasny pastel TO-PA023
- Termo Organika – kolor TO-OR012
- Gerflor – kolor 6445 – Lagoon
- Gerflor – kolor 6134 – Tangerine
- Stolarka – kolor szary – RAL 7030
- Czerpnie, wywietrzaki, wyrzutnie powietrza – RAL 9006

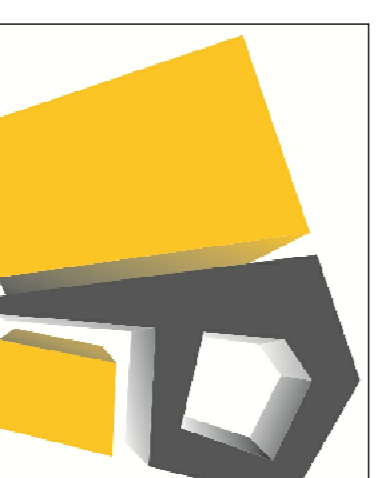

**PRIMTECH**  
Szymon Kita  
ul. Wiejska 9,  
42-680 Iarnowskie Góry  
tel: 506-340-000  
fax: 32 288-32-79  
www.primtech.pl

Funkcja	Imię i nazwisko	Nr uprawnień	Podpis
Projektant	mgr inż. arch. Elżbieta Kozak	Bt-P40KK/40/2005	
Sprawdził	mgr inż. arch. Leszek Horzela	15/98	
Opracował	mgr inż. Szymon Kita		
Lokalizacja:		Zyndki 2, dz. nr 24 obręb Zyndki	
Nazwa projektu/dsiek:		Sala gimnastyczna przy Zespole Szkół w Zyndakach	

Investor:  
Zespół Szkół  
Zyndki 2  
11-731 Sorkwity

Nazwa rysunku:  
Kolorystyka ścian i posadzki sportowej

Data: wrzesień 2013r.

Faza projektu: Projekt budowlano-wykonawczy  
Skala: 1:200  
Nr rysunku: A-10  
Nr egz.: 1

Karżystanie z rozwiqzani technicznych zawartych w niniejszym projekcie, w zakresie przekraczającym ustalenia umowy na opracowanie dokumentacji, wymaga pisemnego zezwolenia: PRIMTECH Szymon Kita