



widok z przodu
7 skrzynek x 0,50m

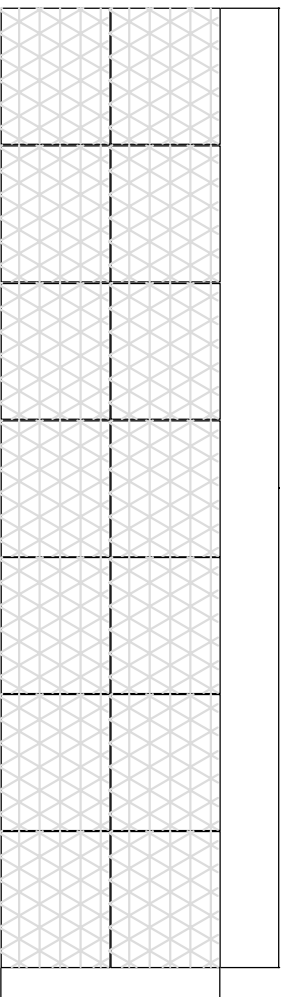

2 x 0,4m

widok z boku

5 skrzynek x 1,00m

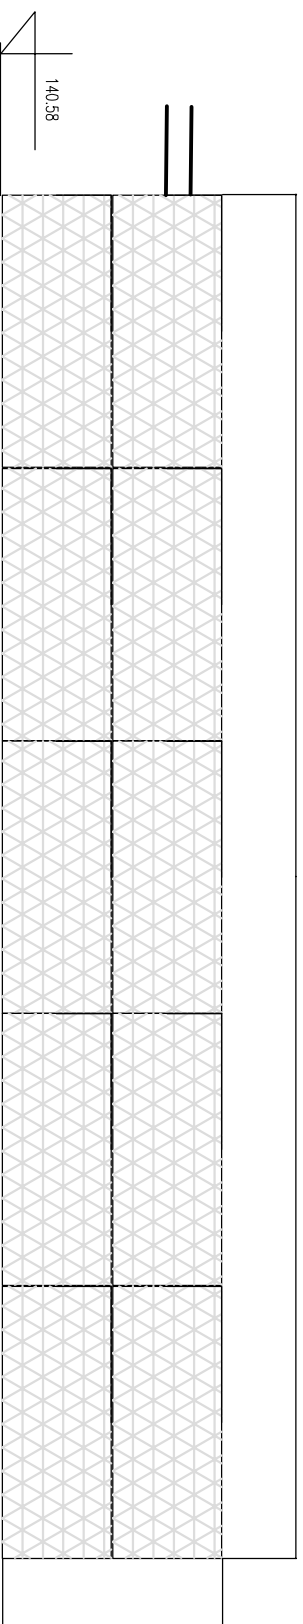

2 x 0,4m

skrzynki rozszerzające 70 szt.
ułożone w dwóch warstwach 5szt.*7 szt

ZAKŁAD USŁUG PROJEKTOWYCH I NADZORU DROGOWICTWA ROMAN SZCZEPAN, UL. LASKOWA 41 11-700 MRAĞOWO	RYS. NR: 2
	BRANŻA: SANIT
	SKALA: 1:50
	DATA 02.2016
OBIEKT: Budowa drogi - ul. Jeziorna w miejscowości Warpuny	
NAZWA RYS.: układ skrzynek rozszerzających	
PROJEKTANT: mgr inż. TOMASZ WRZOSIEK upc. nr WAM/0062/POOS/13	PODS.
Opracował: inż. Piotr Andrzejczyk	