

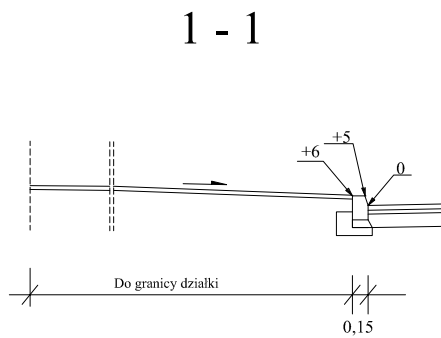
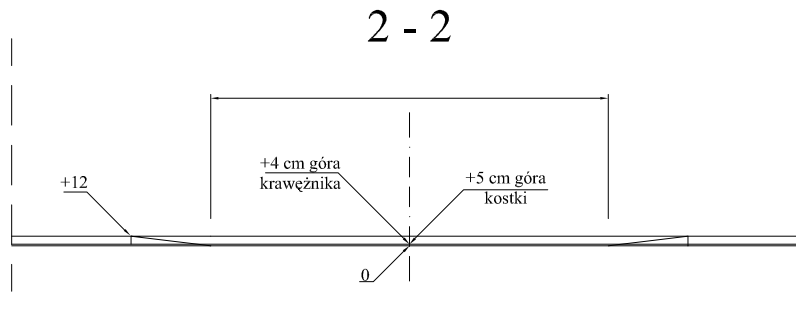


# WJAZD BEZ CHODNIKA

## SKALA 1:100

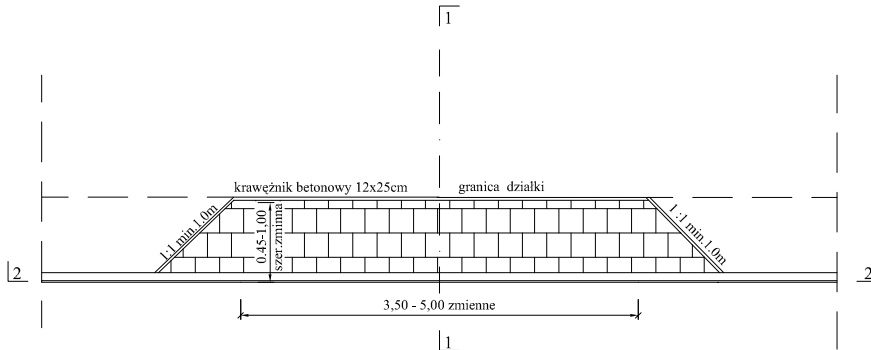

### KONSTRUKCJA NAWIERZCHNI NA WJEŹDZIE

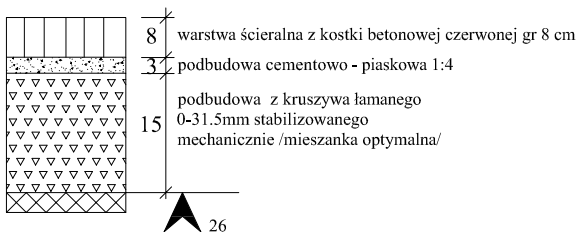

TEMAT:	Wjazd indywidualny	nr. rys.
ADRES:	Ul. Jeziorna w Warpunach	SKALA 1:100
INWESTOR:	Gmina Sorkwity	DATA: 03.2016
PROJEKTANT:	R. Szczepan	podpis