

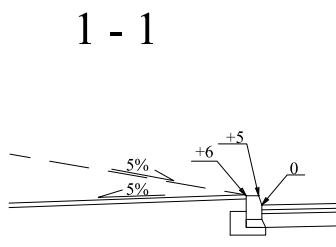
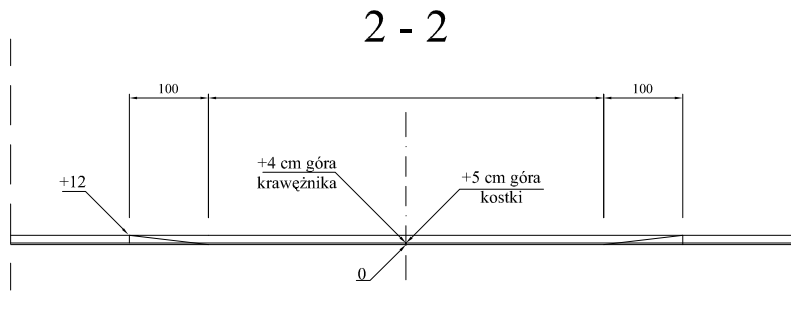


WJAZD SKALA 1:100

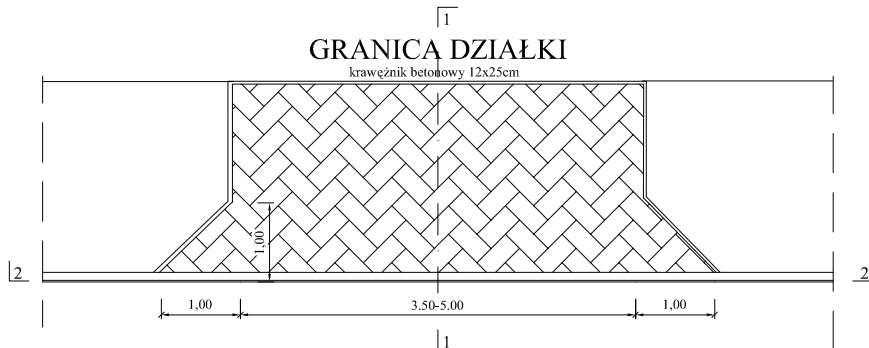

KONSTRUKCJA NAWIERZCHNI NA WJEŹDZIE

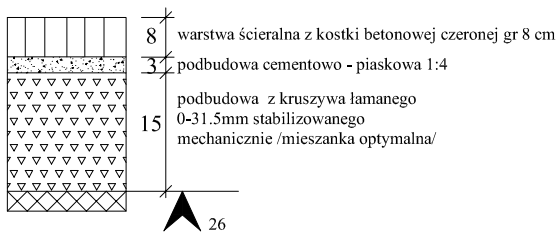

TEMAT:	Zjazd indywidualny.	nr. rys.
ADRES:	Ul. Jeziorna w Warpuny	SKALA 1:100
INWESTOR:	Gmina Sorkwity ul. Olsztyńska 16A 11-731 Sorkwity	DATA: 02.2016
PROJEKTANT:	R. Szczepan	podpis