

PROFIL PODŁUŻNY

ZJAZDY INDW.


OS DROGI POWIATOWEJ

POCZĄTEK OPRACOWANIA

PP=145,00

SKRZYŻOWANIE

KONIEC OPRACOWANIA

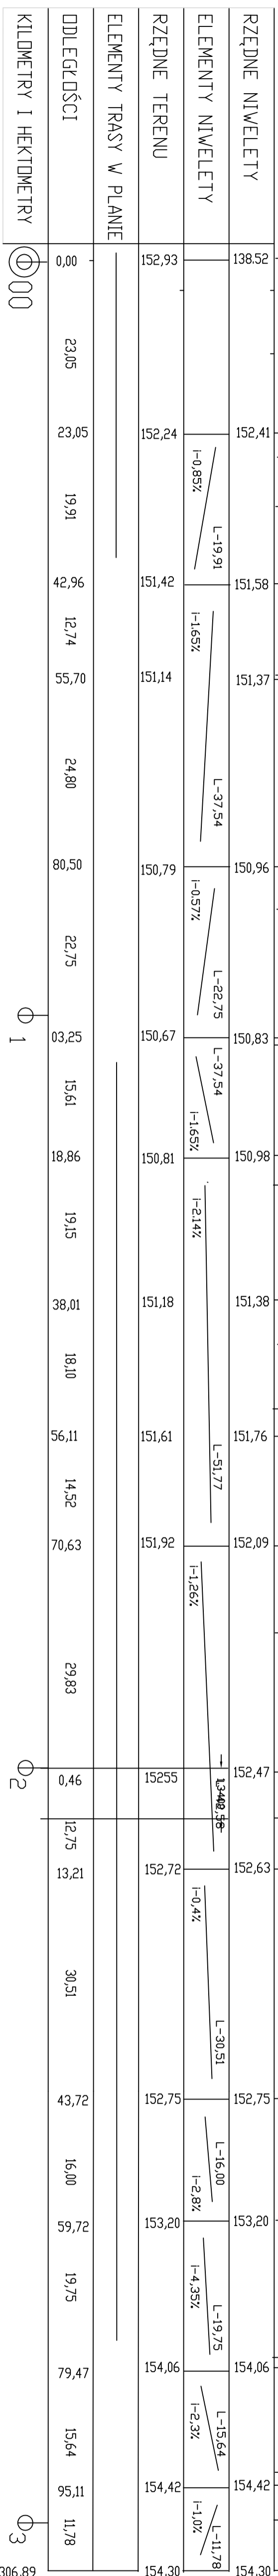

ST11 D11 VI	P.B. PROFIL PODŁUŻNY	Nr zlec.	
OBIEKT	ODCINEK DROGI GMINNEJ BRZESZNO DZ.NR.35.76 OBR.BR.RSZYWO	Nr rys.	1
ADRES	Inny i Szawiszko	Skala	1:500/100
Projektant	ROVINA SZCZEPAN	U.p.c. bud.	03.17
		Data	Podpis
		01/20	