


PRZEKRÓJ NORMALNY I KONSTRUKCYJNY

SKALA 1:50

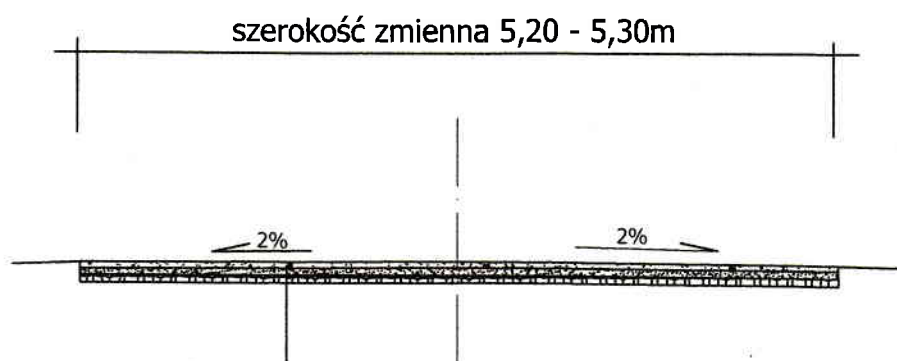

warstwa ścieralna z betonu asfaltowego
AC11S/50/70 gr. 4cm
warstwa wiążąca z betonu asfaltowego AC16W/50/70 gr. 5cm
warstwa wyrównawcza AC 16W/50/70 gr. 4cm
Istniejąca nawierzchnia bitumiczna

NAZWA RYSUNKU	PRZEKRÓJ NORMALNY I KONSTRUKCYJNY		
OBIEKT	droga gminna		
INWESTOR	Gmina Sorkwity ul.Olsztyńska 16A 11-731 Sorkwity		
ADRES	dz.nr.25 obr.Zyndaki	DATA	01.2018r.
AUTOR	Roman Szczepan	SKALA	1:50
OPRACOWANIA		NR.RYS	