



PROJEKT ZAGOSPODAROWANIA TERENU W ZYNDAKACH DZ. NR.25 OBR.ZYNDAKI

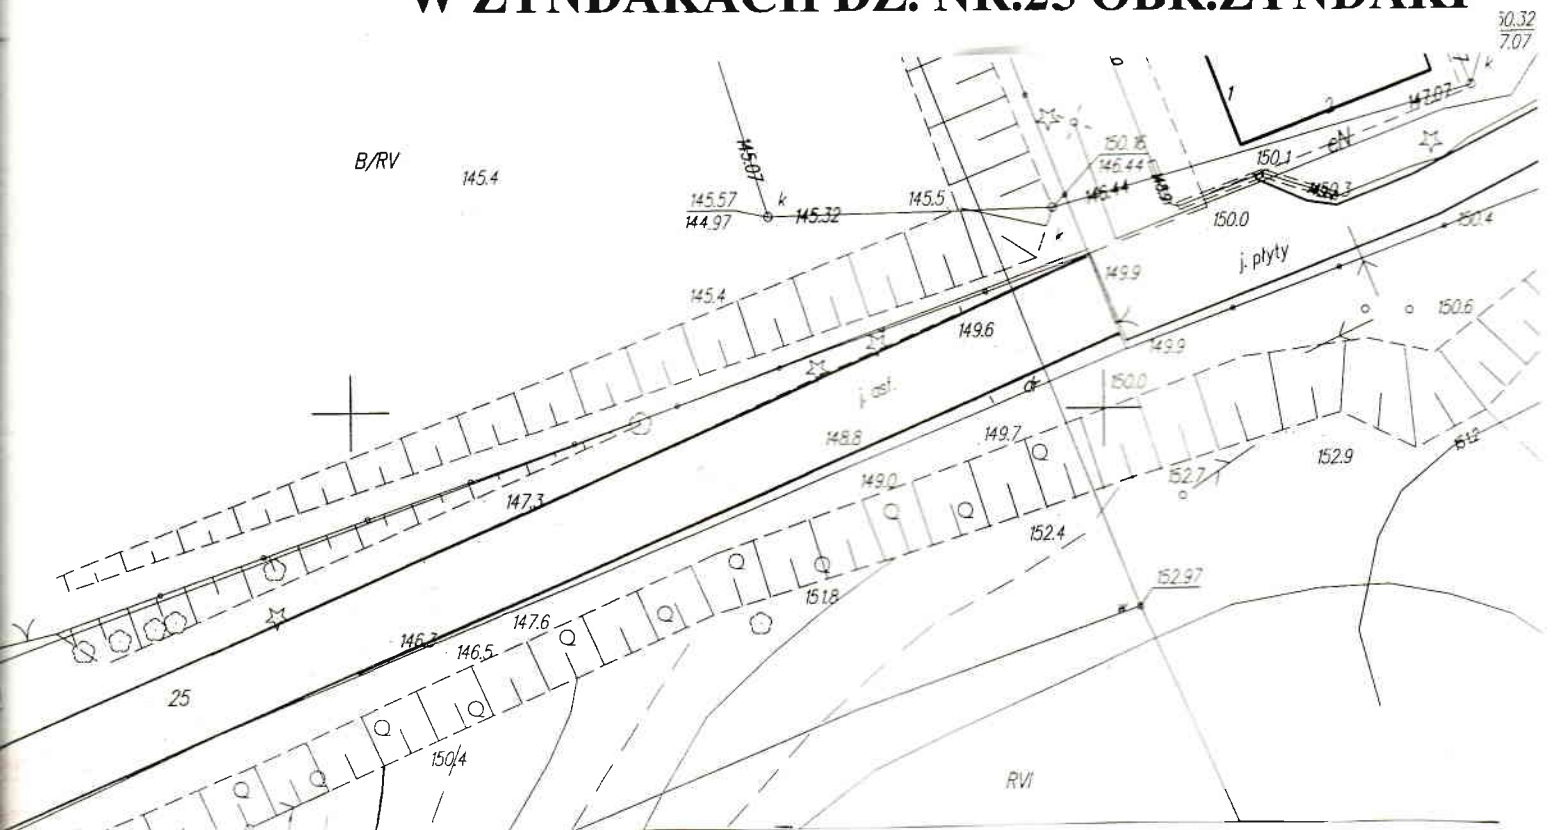

OZNACZENIA

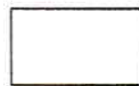

Proj. remont nawierzchni
bitumicznej

STADIUM	PB Projekt Zagospodarowania Terenu	Nr.zlec.		
OBIEKT	Remont drogi gminnej	Nr.rys.	1	
ADRES	Dz.nr.25 obr.Zyndaki	Skala	1:500	
	Imię i Nazwisko	Upr.bud.	Data	Podpis
PROJEKTANT	Roman Szczepan	136/90/OL	01.18	