

Państwowy Powiatowy
Inspektor Sanitarny
w Mrągowie
Znak: ZNS.4081.6.2018

Mrągowo, 22.03.2018r.

**„ROMAN” Projektowanie, Nadzór,
Pośrednictwo Roman Wołosz
11-700 Mrągowo ul. Warszawska 45B/6**

OPINIA SANITARNA

Na podstawie art.3 pkt.2 Ustawy z dnia 14 marca 1985 r. Państwowej Inspekcji Sanitarnej (t.j. Dz. U. z 2017 r. poz. 1612) oraz w oparciu o Rozporządzenie Ministra Infrastruktury z dnia 12.04.2002r. w sprawie warunków technicznych jakim powinny odpowiadać budynki i ich usytuowanie /t.j. Dz.U. z 2015r. poz. 1422./, po zapoznaniu się z dokumentacją: projekt przebudowy budynku w Sorkwicach, przedłożoną przy piśmie z dnia 21.03.2018r.

Państwowy Powiatowy Inspektor Sanitarny w Mrągowie

uzgadnia bez zastrzeżeń pod względem wymagań higienicznych i zdrowotnych projekt budowlany „remontu i przebudowy części istniejącego Gminnego Ośrodka Kultury w celu utworzenia Klubu SENIOR+” w Sorkwicach ul. Szkolna 5, na działce nr ew. gr. 72/8 obręb Sorkwity.

autor: Katarzyna Walczak
inwestor: Gmina Sorkwity
11-731 Sorkwity ul. Olsztyńska 16A

UZASADNIENIE

Przedmiotem opracowania jest projekt adaptacji części parteru istniejącego budynku na klub seniora. Lokal bez wyżywienia, z możliwością własnoręcznego przygotowania kawy, herbaty w pomieszczeniu socjalnym. Dostępny dla osób niepełnosprawnych.
Powierzchnia użytkowa:

- Sala ogólna 55,38 m²
- Pomieszczenie socjalne 11,39 m²
- Komunikacja 14,0 m²
- WC 3,4 + 1,41 + 1,13 m²
- Szatnia 11,47 m²
- Biuro 11,23 m²


Wysokość pomieszczeń – 3,0 m
Zaopatrzenie w wodę i odprowadzenie ścieków – sieci wiejskie.

Do wiadomości:

1. Gmina Sorkwity
11-731 Sorkwity ul. Olsztyńska 16A
2. WSSE Olsztyn
3. a/a

Zona PAŃSTWOWEGO POWIATOWEGO
INSPEKTORA SANITARNEGO
E. Kopaniec
mgr inż. Ewa Kopaniec

Stwierdzono zgodność
28 MAR 2018
dnia 28 MAR 2018
Roman Wołosz
nrvc/11/15
Upr. bud. 25/91/OL
Pozostałe ust. 2-5 ust. 3-5-13 ust. 1 pkt 2

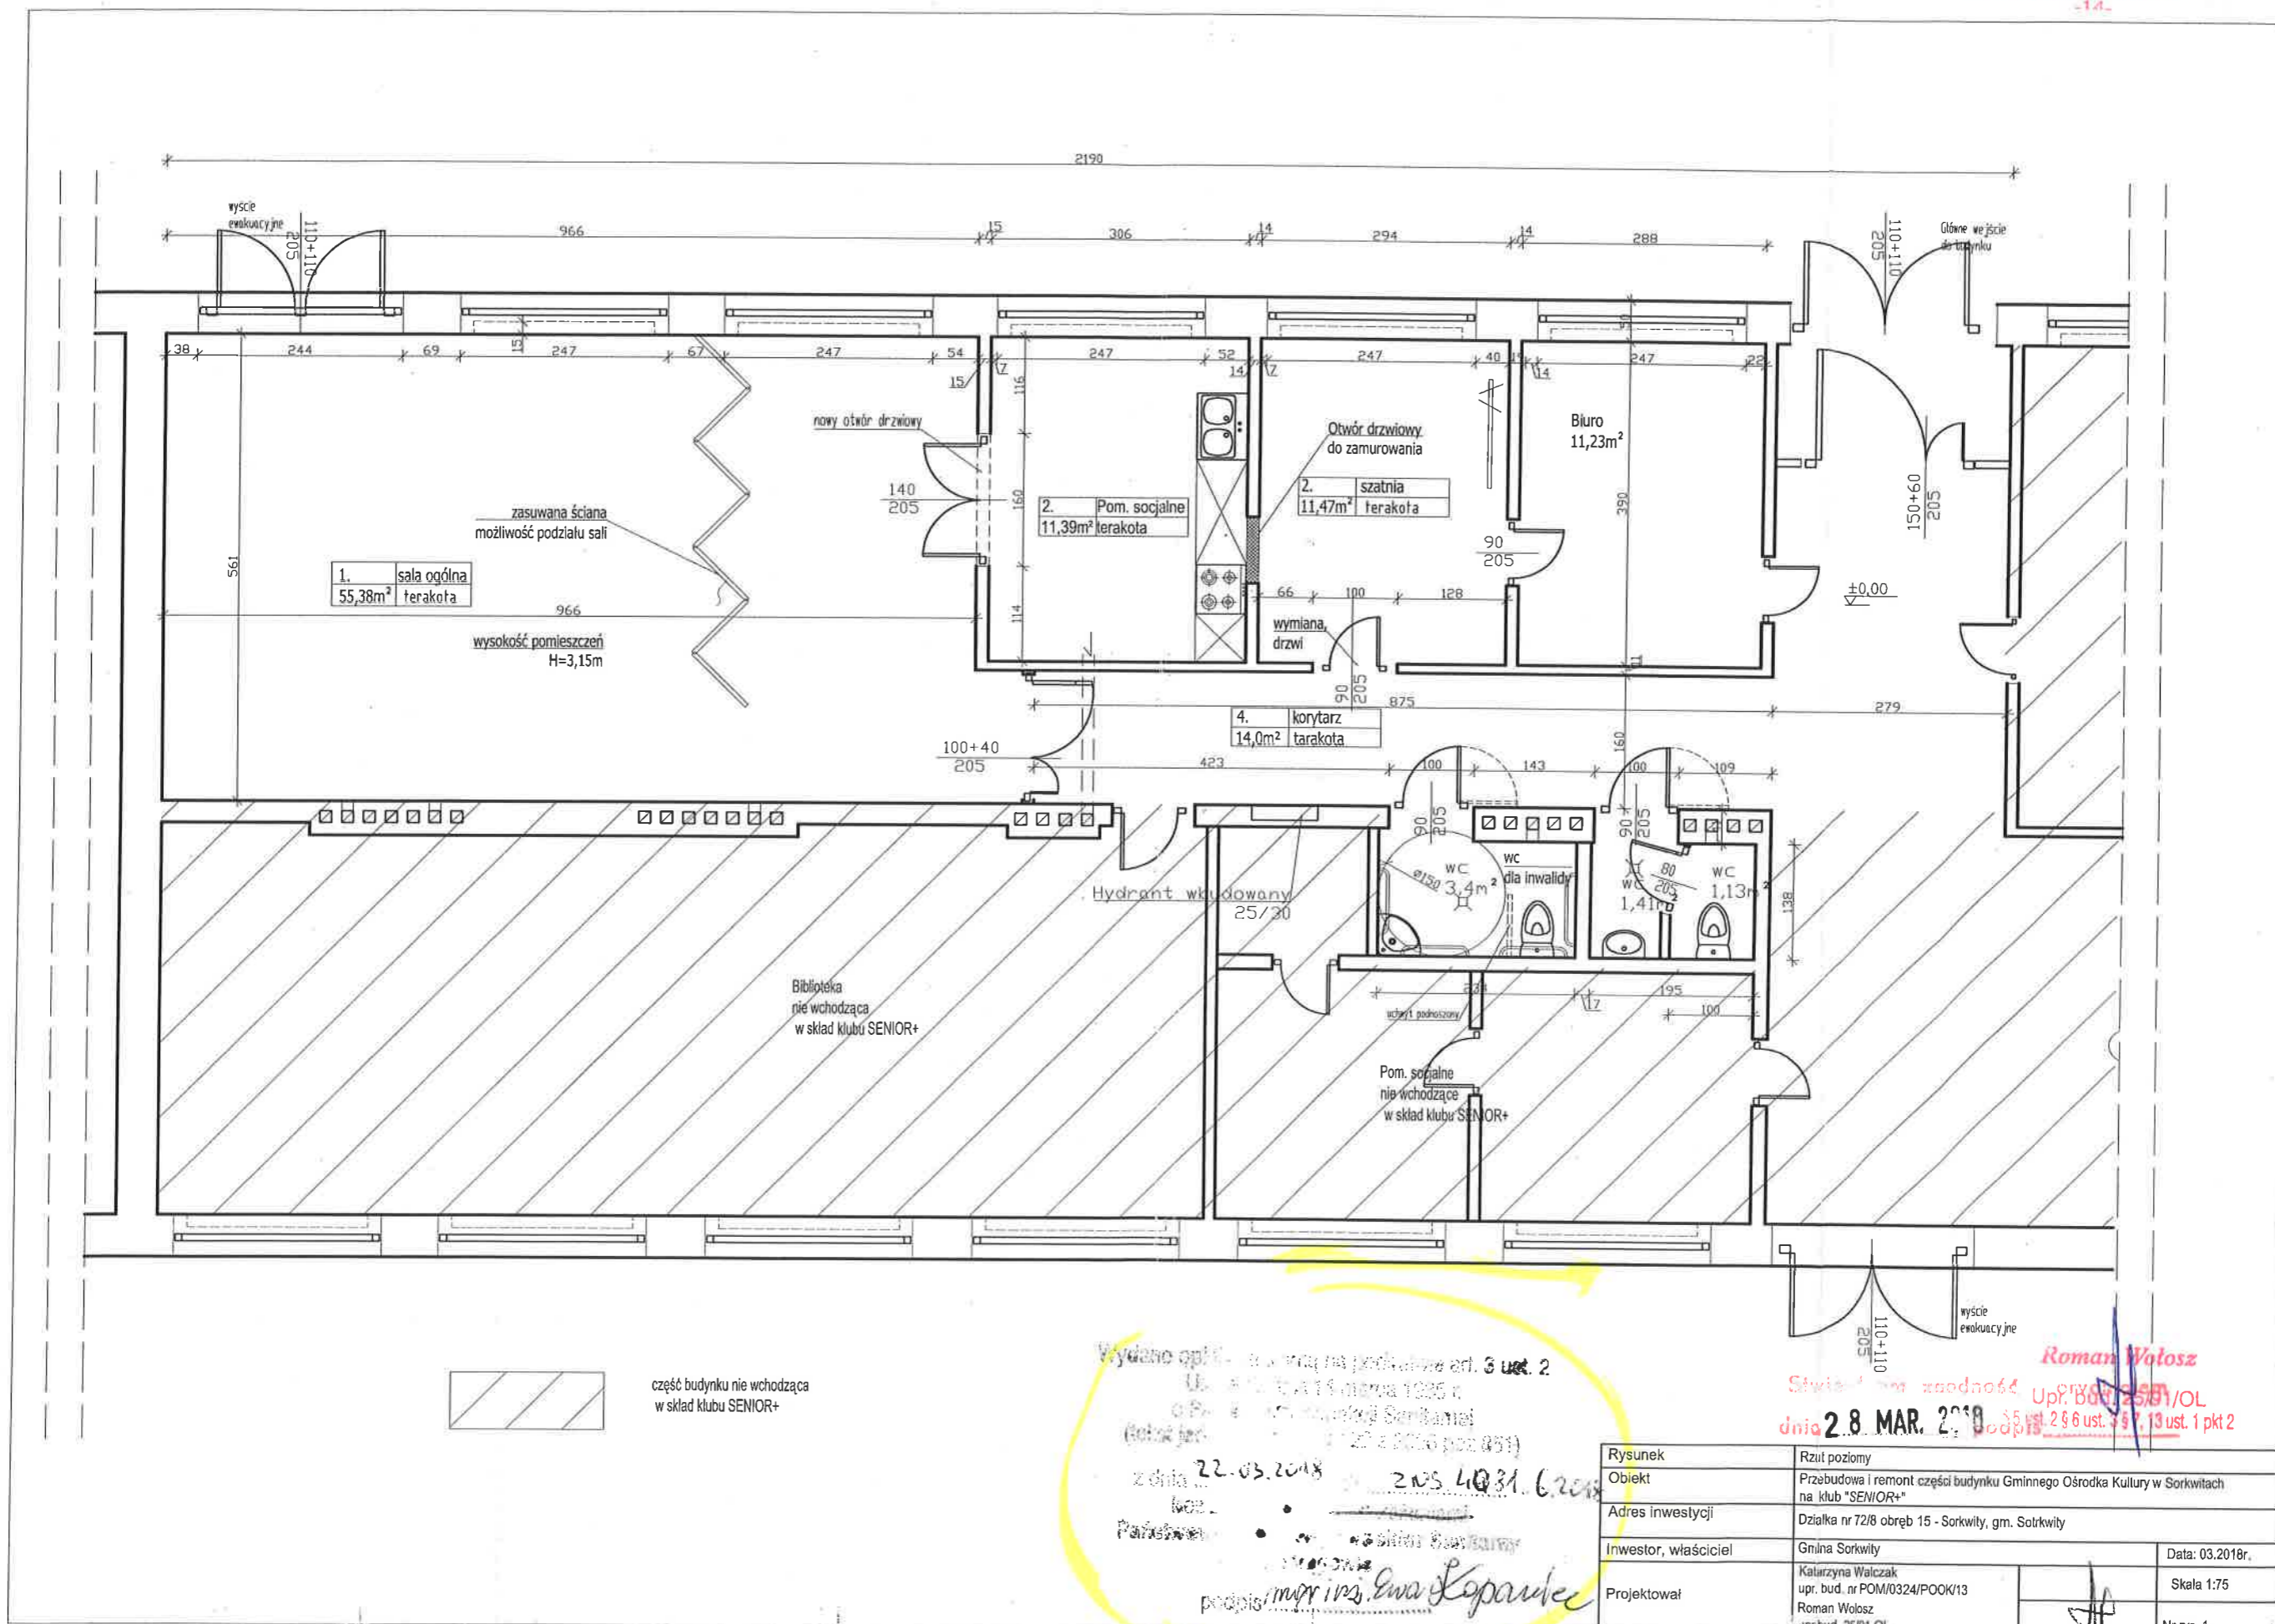

 część budynku nie wchodząca w skład klubu SENIOR+

Wyciąg opł. ... na podstawie art. 3 ust. 2
Ustawa z dnia 15 marca 2005 r.
o Powszechnym dostępie do informacji
(Dziennik Urzędowy z 2005 r. poz. 831)
z dnia 22.03.2018 r. z NSJ 14031.6.2018
Podpis: mgr inż. Ewa Kopytka

Roman Wołosz
Up. Bud. 25/91/OL
dnia 2.8. MAR. 2018 r. podpis

Rysunek	Rzut poziomy	
Obiekt	Przebudowa i remont części budynku Gminnego Ośrodka Kultury w Sorkwytach na klub "SENIOR+"	
Adres inwestycji	Działka nr 72/8 obręb 15 - Sorkwity, gm. Sorkwity	
Inwestor, właściciel	Gmina Sorkwity	Data: 03.2018r.
Projektował	Katarzyna Walczak upr. bud. nr POM/0324/POOK/13	Skala 1:75
	Roman Wołosz upr. bud. 25/91 OL	Nr rys. 1