

### PROJEKT ZAGOSPODAROWANIA DZIAŁKI


Remont i przebudowa części budynku Gminnego Ośrodka Kultury  
w Sorkwicach, działka nr 72/8 obręb 15-Sorkwity, gm. Sorkwity

Skala  
1:1000

Investor (użytkownik): Gmina Sorkwity  
ul. Olsztyńska 16A, 11-730 Sorkwity


	Imię i nazwisko	Uprawnienia	Data	Podpis
Wykonał / projektował	Roman Wołosz	25/90/OL	02.2018	



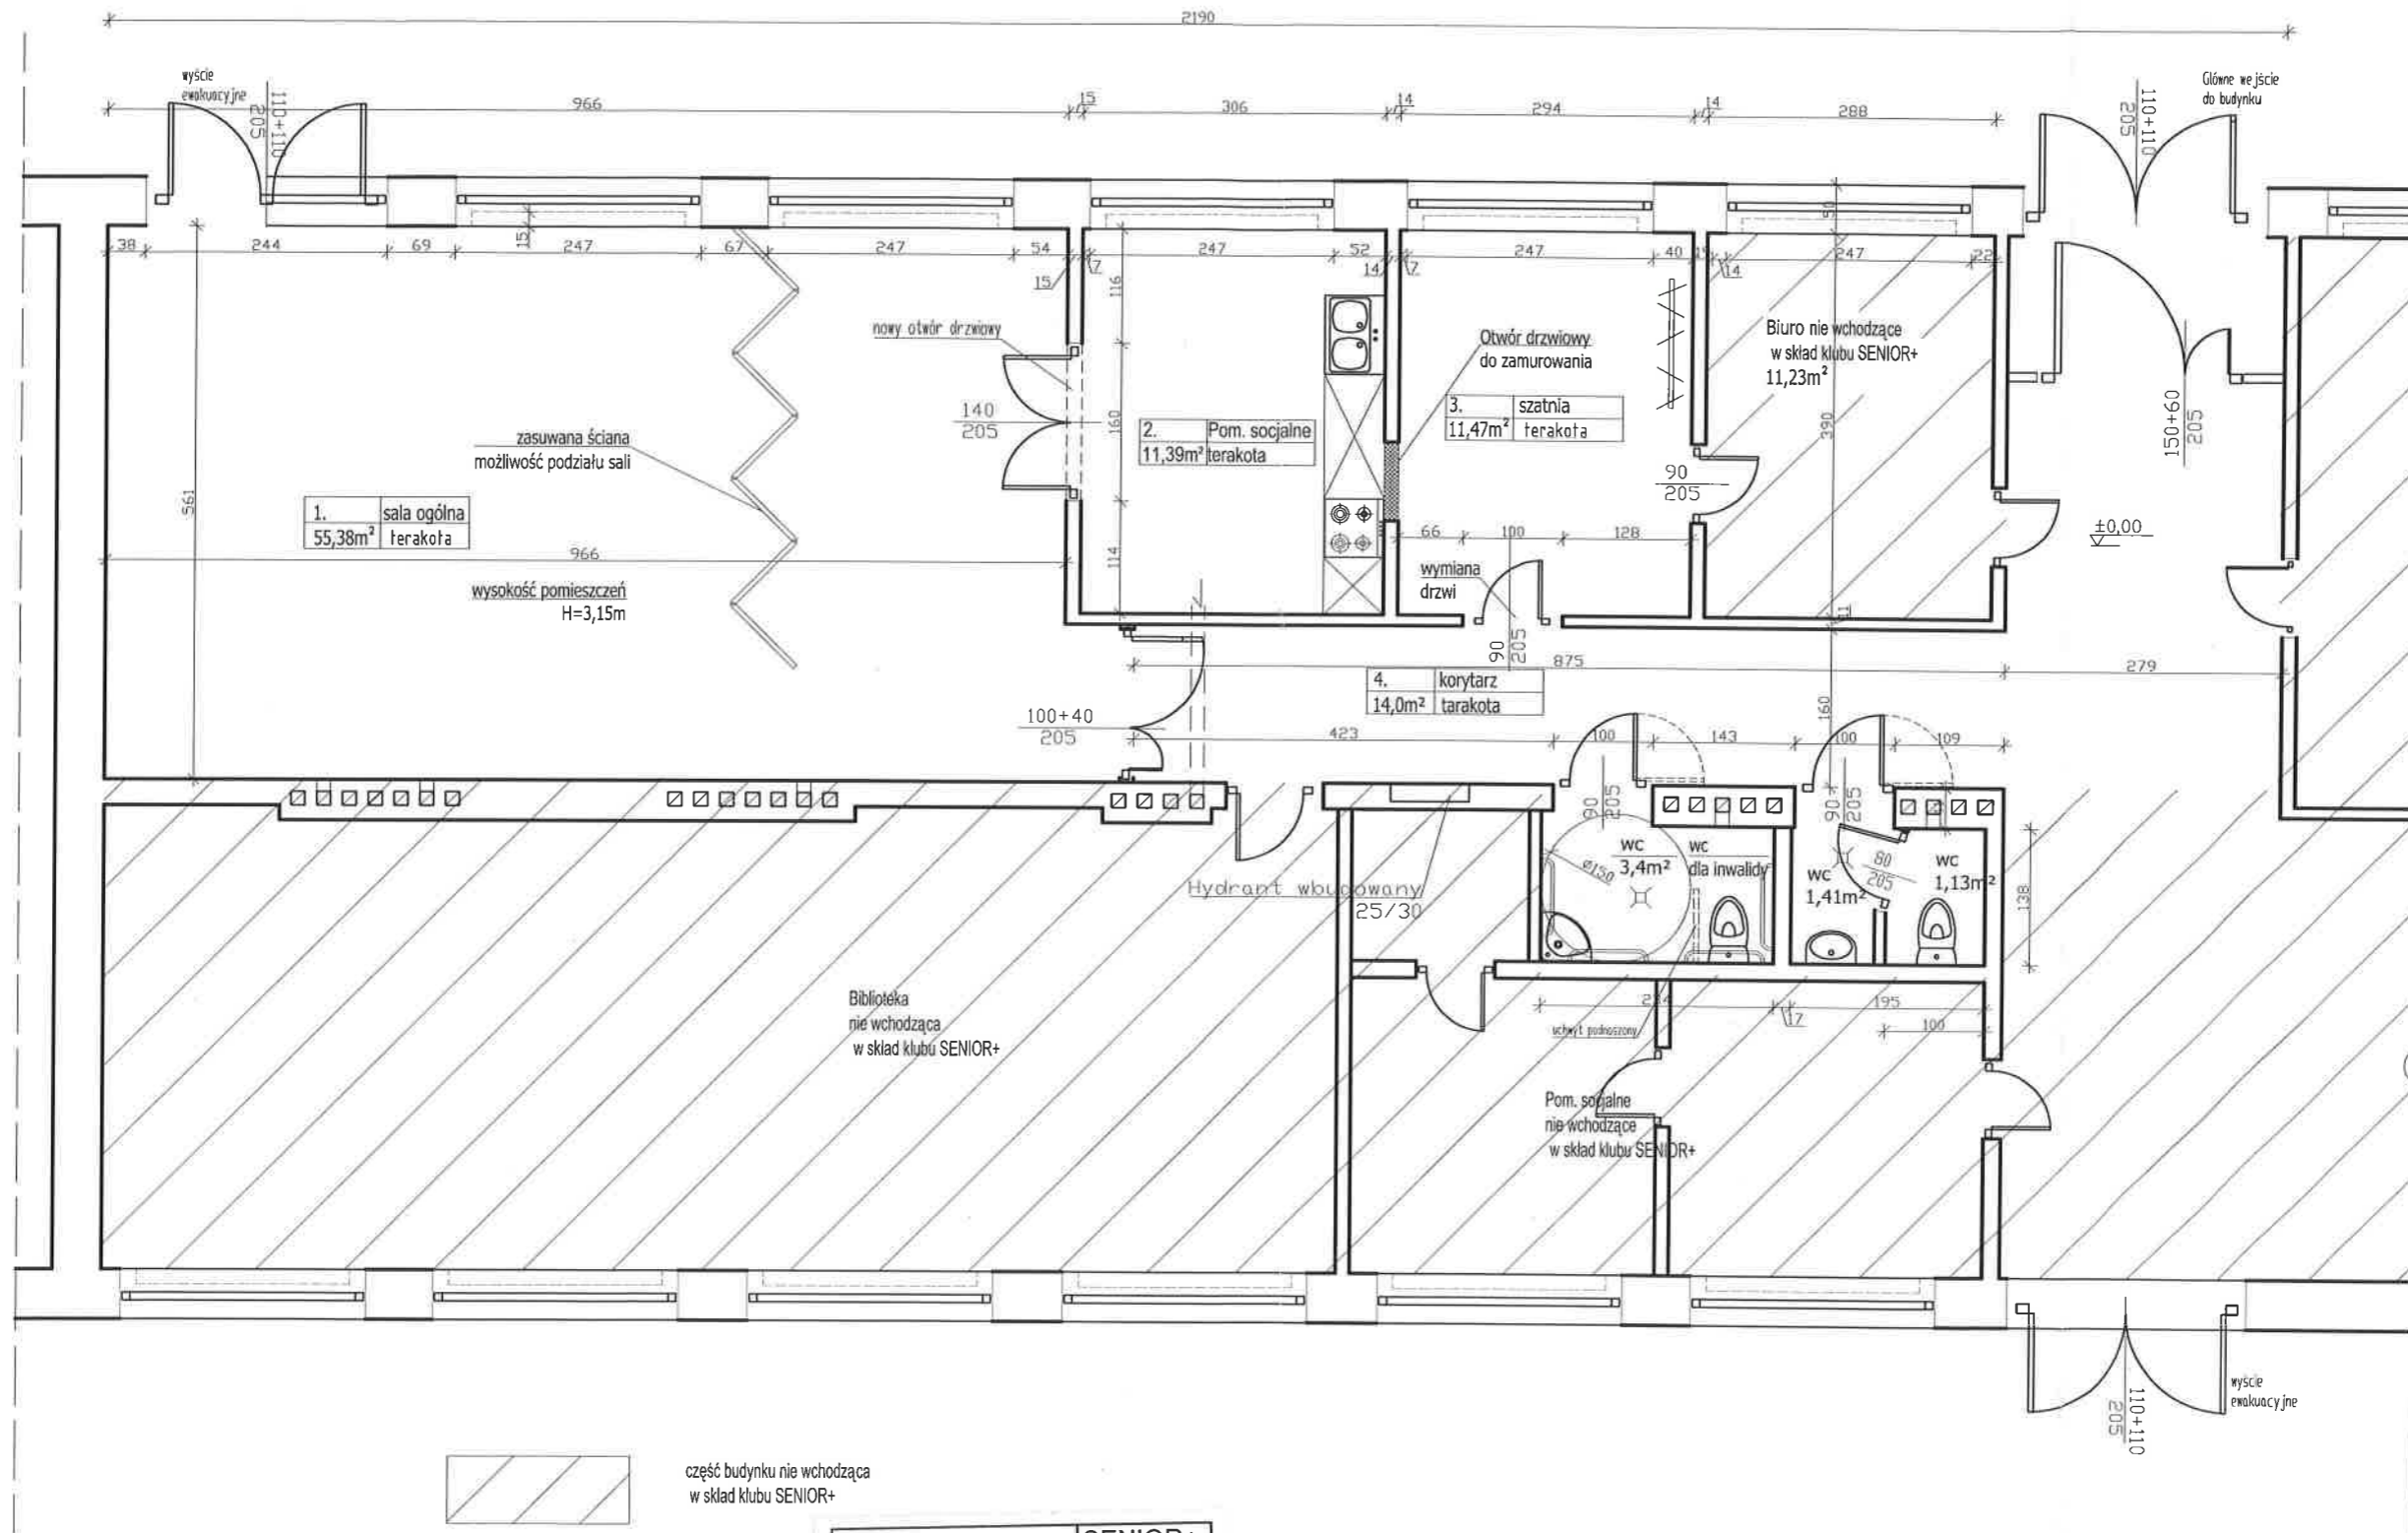

 część budynku nie wchodząca w skład klubu SENIOR+

	SENIOR+
pow zab	107,18
pow całkowita	107,18
kubatura netto	337,62
pow użytkowa	97,05

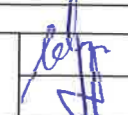Rysunek	Rzut poziomy	
Obiekt	Przebudowa i remont części budynku Gminnego Ośrodka Kultury w Sorkwicach na klub "SENIOR+"	
Adres inwestycji	Działka nr 72/8 obręb 15 - Sorkwity, gm. Sorkwity	
Inwestor, właściciel	Gmina Sorkwity	Data: 03.2018r.
Projektował	Katarzyna Walczak upr. bud. nr POM/0324/POOK/13 Roman Wołosz upr. bud. 25/91 OL	Skala 1:75
		Nr rys. 1