


**DROGA POLSKA** Przemysław Fanselau  
Projektowanie, nadzór, wykonawstwo  
11-230 Bisztynek, Kolejowa 15  
NIP 599-294-13-45 REGON 364071469  
tel 509 115 469 e-mail: pf.drogapolska@gmail.com

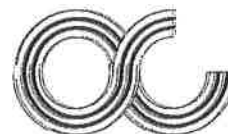

**EGZ. 2**

*Studium opracowania:*

## Stała organizacja ruchu

*Nazwa inwestycji:*

**Przebudowa ulicy Ogrodowej w msc. Warpuny**

*Inwestor:*

**Gmina Sorkwity**  
Ul. Olsztyńska 16A  
11-731 Sorkwity

*Adres inwestycji:*

Obręb 0019 Warpuny  
dz. nr 263, 279, 271/4

*Projektant:*

Stanowisko  
Projektant

Imię i nazwisko  
Przemysław Fanselau

Nr uprawnień  
LBS/0011/POOD/10

Podpis

*Data i miejsce opracowania:*

08.2018 Bisztynek

## **1 Przedmiot opracowania.**

Przedmiotem opracowania jest projekt stałej organizacji ruchu dla tematu: **Przebudowa ulicy Ogrodowej w msc. Warpuny.**

## **2 Podstawa opracowania.**

Podstawą opracowania jest:

- ustawa z dnia 20.06.97r. Prawo o ruchu drogowym (Dz. U. z 2005 r. Nr 108, poz 908 z późn. zm.),
- Rozporządzenie Ministra Infrastruktury z 23.09.2003r. w sprawie szczegółowych warunków zarządzania ruchem na drogach oraz wykonywania nadzoru nad tym zarządzeniem (Dz. U. 03.177.1729),
- Rozporządzenie Ministra Infrastruktury oraz Spraw Wewnętrznych i admionistracji z dnia 31 lipca 2002r. w sprawie znaków i sygnałów drogowych (Dz. U. Nr 170 poz. 1393),
- Rozporządzenie Ministra Infrastruktury z dnia 3 lipca 2003r. w sprawie szczegółowych warunków technicznych dla znaków i sygnałów drogowych oraz urządzeń bezpieczeństwa ruchu drogowego i warunków ich umieszczania na drogach – zał. Nr 1 i 4 (Dz. U. Nr 220, poz. 1729 z 2003r.),
- umowa nr RBG7013.2.2018 z dnia 23.03.2018 r. zawarta pomiędzy Gminą Sorkwity a Droga Polska Przemysław Fanselau na wykonanie dokumentacji projektowej: **Przebudowa ulicy Ogrodowej w msc. Warpuny.**

## **3 Stan istniejący.**

Otoczenie ulicy Ogrodowej na projektowanym odcinku stanowią tereny gęstej zabudowy jednorodzinnej. Wzdłuż ulicy występuje sieć wodociągowa, kanalizacji sanitarnej oraz napowietrzna sieć elektroenergetyczna. Nawierzchnia jezdni ulicy Ogrodowej jest gruntowa lokalnie utwardzona destruktem asfaltowym o szerokości około 3,5 m. Teren pagórkowaty.

## **4 Stan projektowany.**

Początek projektowanego odcinka ulicy Ogrodowej znajduje się na skrzyżowaniu z drogą powiatową nr 1755N. Długość projektowanego odcinka wynosi około 166 m. Odcinek w planie składa się z odcinków prostych. Charakterystyczne dla projektowanej ulicy Ogrodowej jest odcinek środkowy w kształcie elipsy, gdzie ulica posiada osobne pasy dla każdego kierunku ruchu.

Zaprojektowano następujące parametry:

- Klasa drogi D (dojazdowa),

- Kategoria ruchu **KR1**,
- szerokość jezdni – **4,0 m i 3,5 m**,
- spadek poprzeczny – **daszkowy 2% do środka jezdni**,
- szerokość poboczy – **zmienna do granicy nieruchomości**,
- nawierzchnia - **kostka brukowa betonowa**,

## **5 Organizacja ruchu.**

Projekt stałej organizacji ruchu ulicy Ogrodowej przewiduje wykonanie oznakowania na skrzyżowaniu z drogą powiatową nr 1755N. Nie przewiduje się wykonywania oznakowania poziomego. Zaprojektowano oznakowanie pionowe w postaci znaków:


- na wylocie ulicy Ogrodowej **A-7 – „ustęp pierwszeństwa przejazdu”**,
- w ciągu drogi powiatowej **D-2 – „droga z pierwszeństwem”**,

Stają organizację ruchu szczegółowo przedstawiono na rysunkach technicznych. Przewidywalny termin wprowadzenia organizacji – **czerwiec 2019**.

## **6 Uwagi końcowe.**

Oznakowanie powinno:

- posiadać tarcze znaków wielkości „S” – średnie,
- mieć lica znaków wykonane z folii odblaskowej typu „2”,
- być zamontowane na wysokość min. 2,0m licząc od poziomu dolnej krawędzi najniżej umieszczonego znaku do poziomu pobocza,
- być zamontowane na słupkach stalowych ocynkowanych,
- posiadać certyfikat zgodności z Polską Normą;

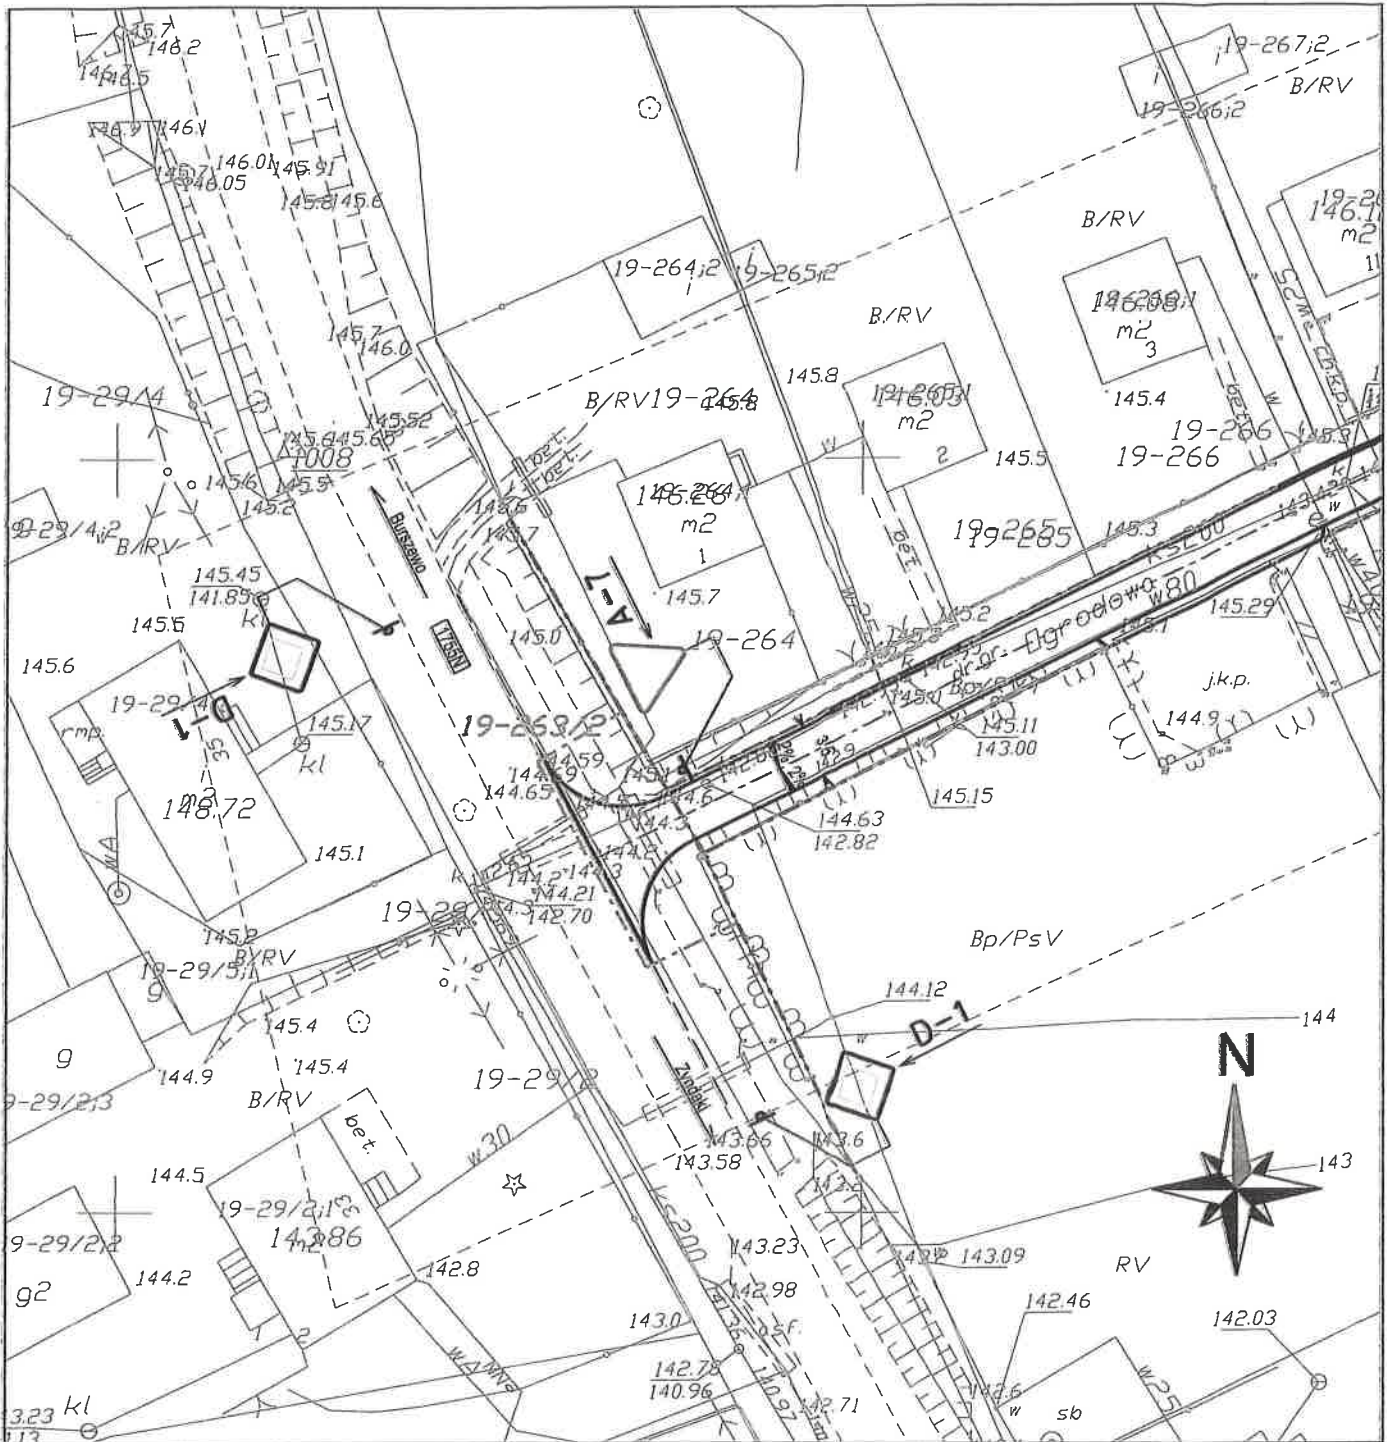

**Legenda:**

— projektowana krawężń jezdni

**A-7** projektowane oznakowanie

Starosta Mrągowi  
ul. Królewiecka 60A, 11-700 Mrągowo

ZATWIERDZAM PROJEKT STAŁEJ/~~CRASOWE~~

ORGANIZACJI RUCHU DROGOWEGO

na warunkach podanych w piśmie nr:

KM. 7122.46.2013.P

z dnia: 7.06.2013

numer ewidencyjny projektu: 80 / 2013

Termin, w którym należy wprowadzić

organizację ruchu: 31.12.2020  
7.06.2013 Z up. STAROSTY

(data)

**Krzysztof Dąbkowski**

Naczelnik

w Wydziale Komunikacji i Transportu

**Zamawiający**

Gmina Sorkwity  
ul. Olsztyńska 16A  
11 - 731 Sorkwity

**Jednostka projektująca**

Droga Polska Przemysław Fanselau  
Kolejowa 15  
11 -230 Bisztynek

<b>Stadium:</b>	Organizacja ruchu		
<b>Temat:</b>	Przebudowa ulicy Ogrodowej w msc. Warpuny		
<b>Tytuł:</b>	Plan sytuacyjny		
<b>Branża:</b>	Drogowa		
<b>Stanowisko:</b>	Imię i nazwisko	Nr upr.	Podpis
<b>Projektant:</b>	Przemysław Fanselau	LBS/0011/POOD/10	
<b>Data:</b> 07.2018	<b>Skala:</b> 1:500	<b>Nr rys.</b> 2	