


Przekrój przez nawierzchnie jezdni
Skala 1:50

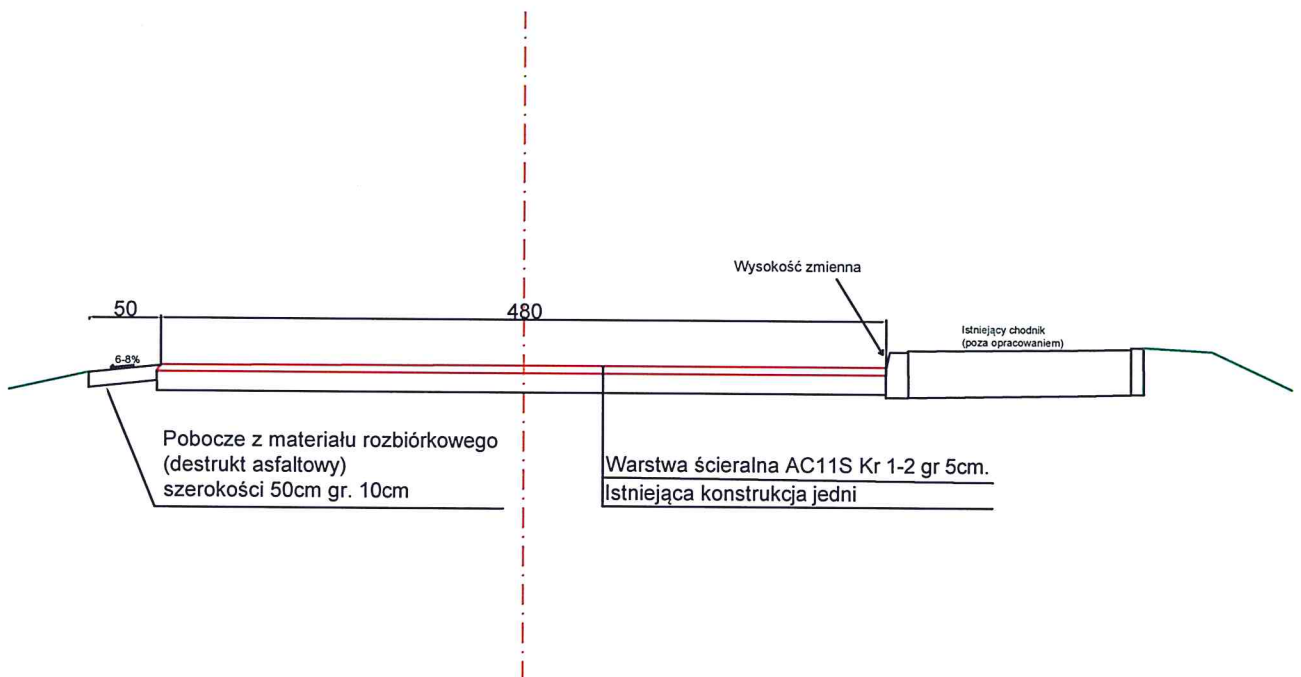

Remont nawierzchni drogi gminnej nr 168005N
w msc. Gizewo położonej na działce nr 216/4
obręb Gizewo

Skala
1:50

Data:
maj 2020r.

Nr rys. 3

Projektował: Łukasz Dziemiańczuk