



Przekrój przez nawierzchnię jezdni

0+000 do 0+085

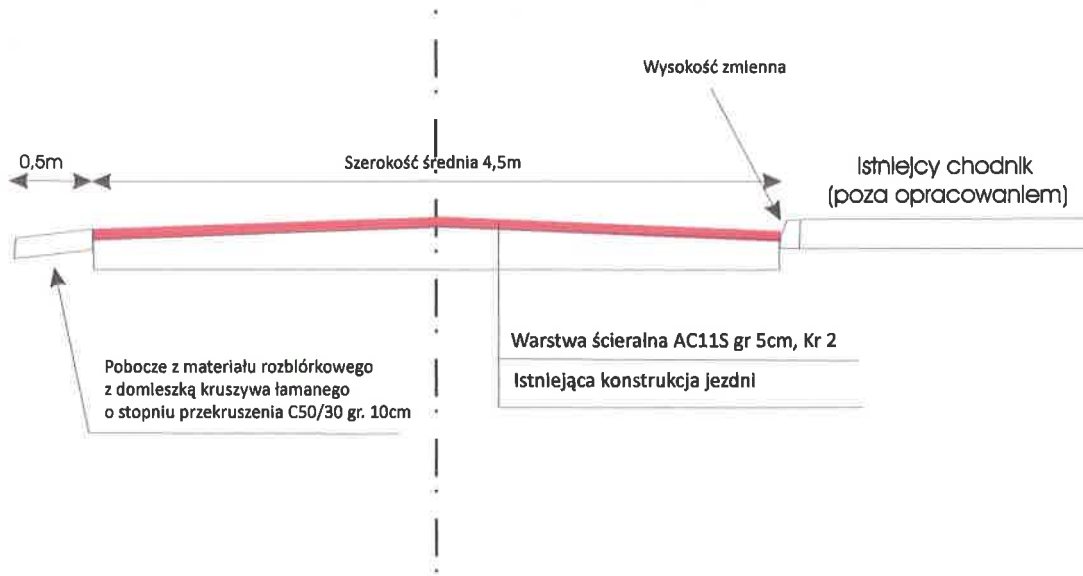

0+085 do 0+270

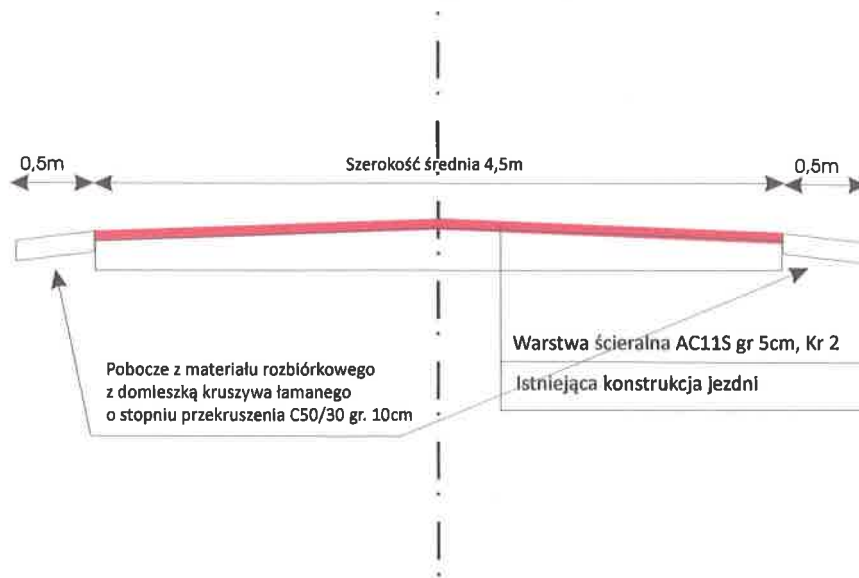

Remont nawierzchni drogi gminnej nr 168005N
w msc. Gizewo położonej na działce nr 216/4
obrzeb Gizewo

Skala
1:50

Data
czerwiec 2021

Nr rysunku
3

Opracował: Łukasz Dziemiańczuk