


**GINIA SORKWITY**  
**MIYTY SĘ STUJNIM**

**18MN**

**56R**

**74MN**

- LEGENDA**
- I. OZNAZENIA OGÓLNE**
- granica opracowania
  - linia rozgraniczająca
  - linia wewnętrznej podziału
  - - - - - hipoteczna linia zabudowy
  - o symbol
- II. TERENY I OBIEKTY CHRONIONE**
- obszar specjalnej ochrony ptaków Natura 2000 "Ruczajca Półka PLB 28008" (obszary rezerwy saskiej)
  - zastawienie zabudowań
  - grunty klasy III
- III. PRZEZNAKOWANE TERENY**
- 18MN** zabudowa mieszkaniowa jednorodzinna
  - R** rola
  - 56R** infrastruktura techniczna
- lin. lin. elekrownictwa  
m.0.4.V.2 pasem ochrony funkcjonal.

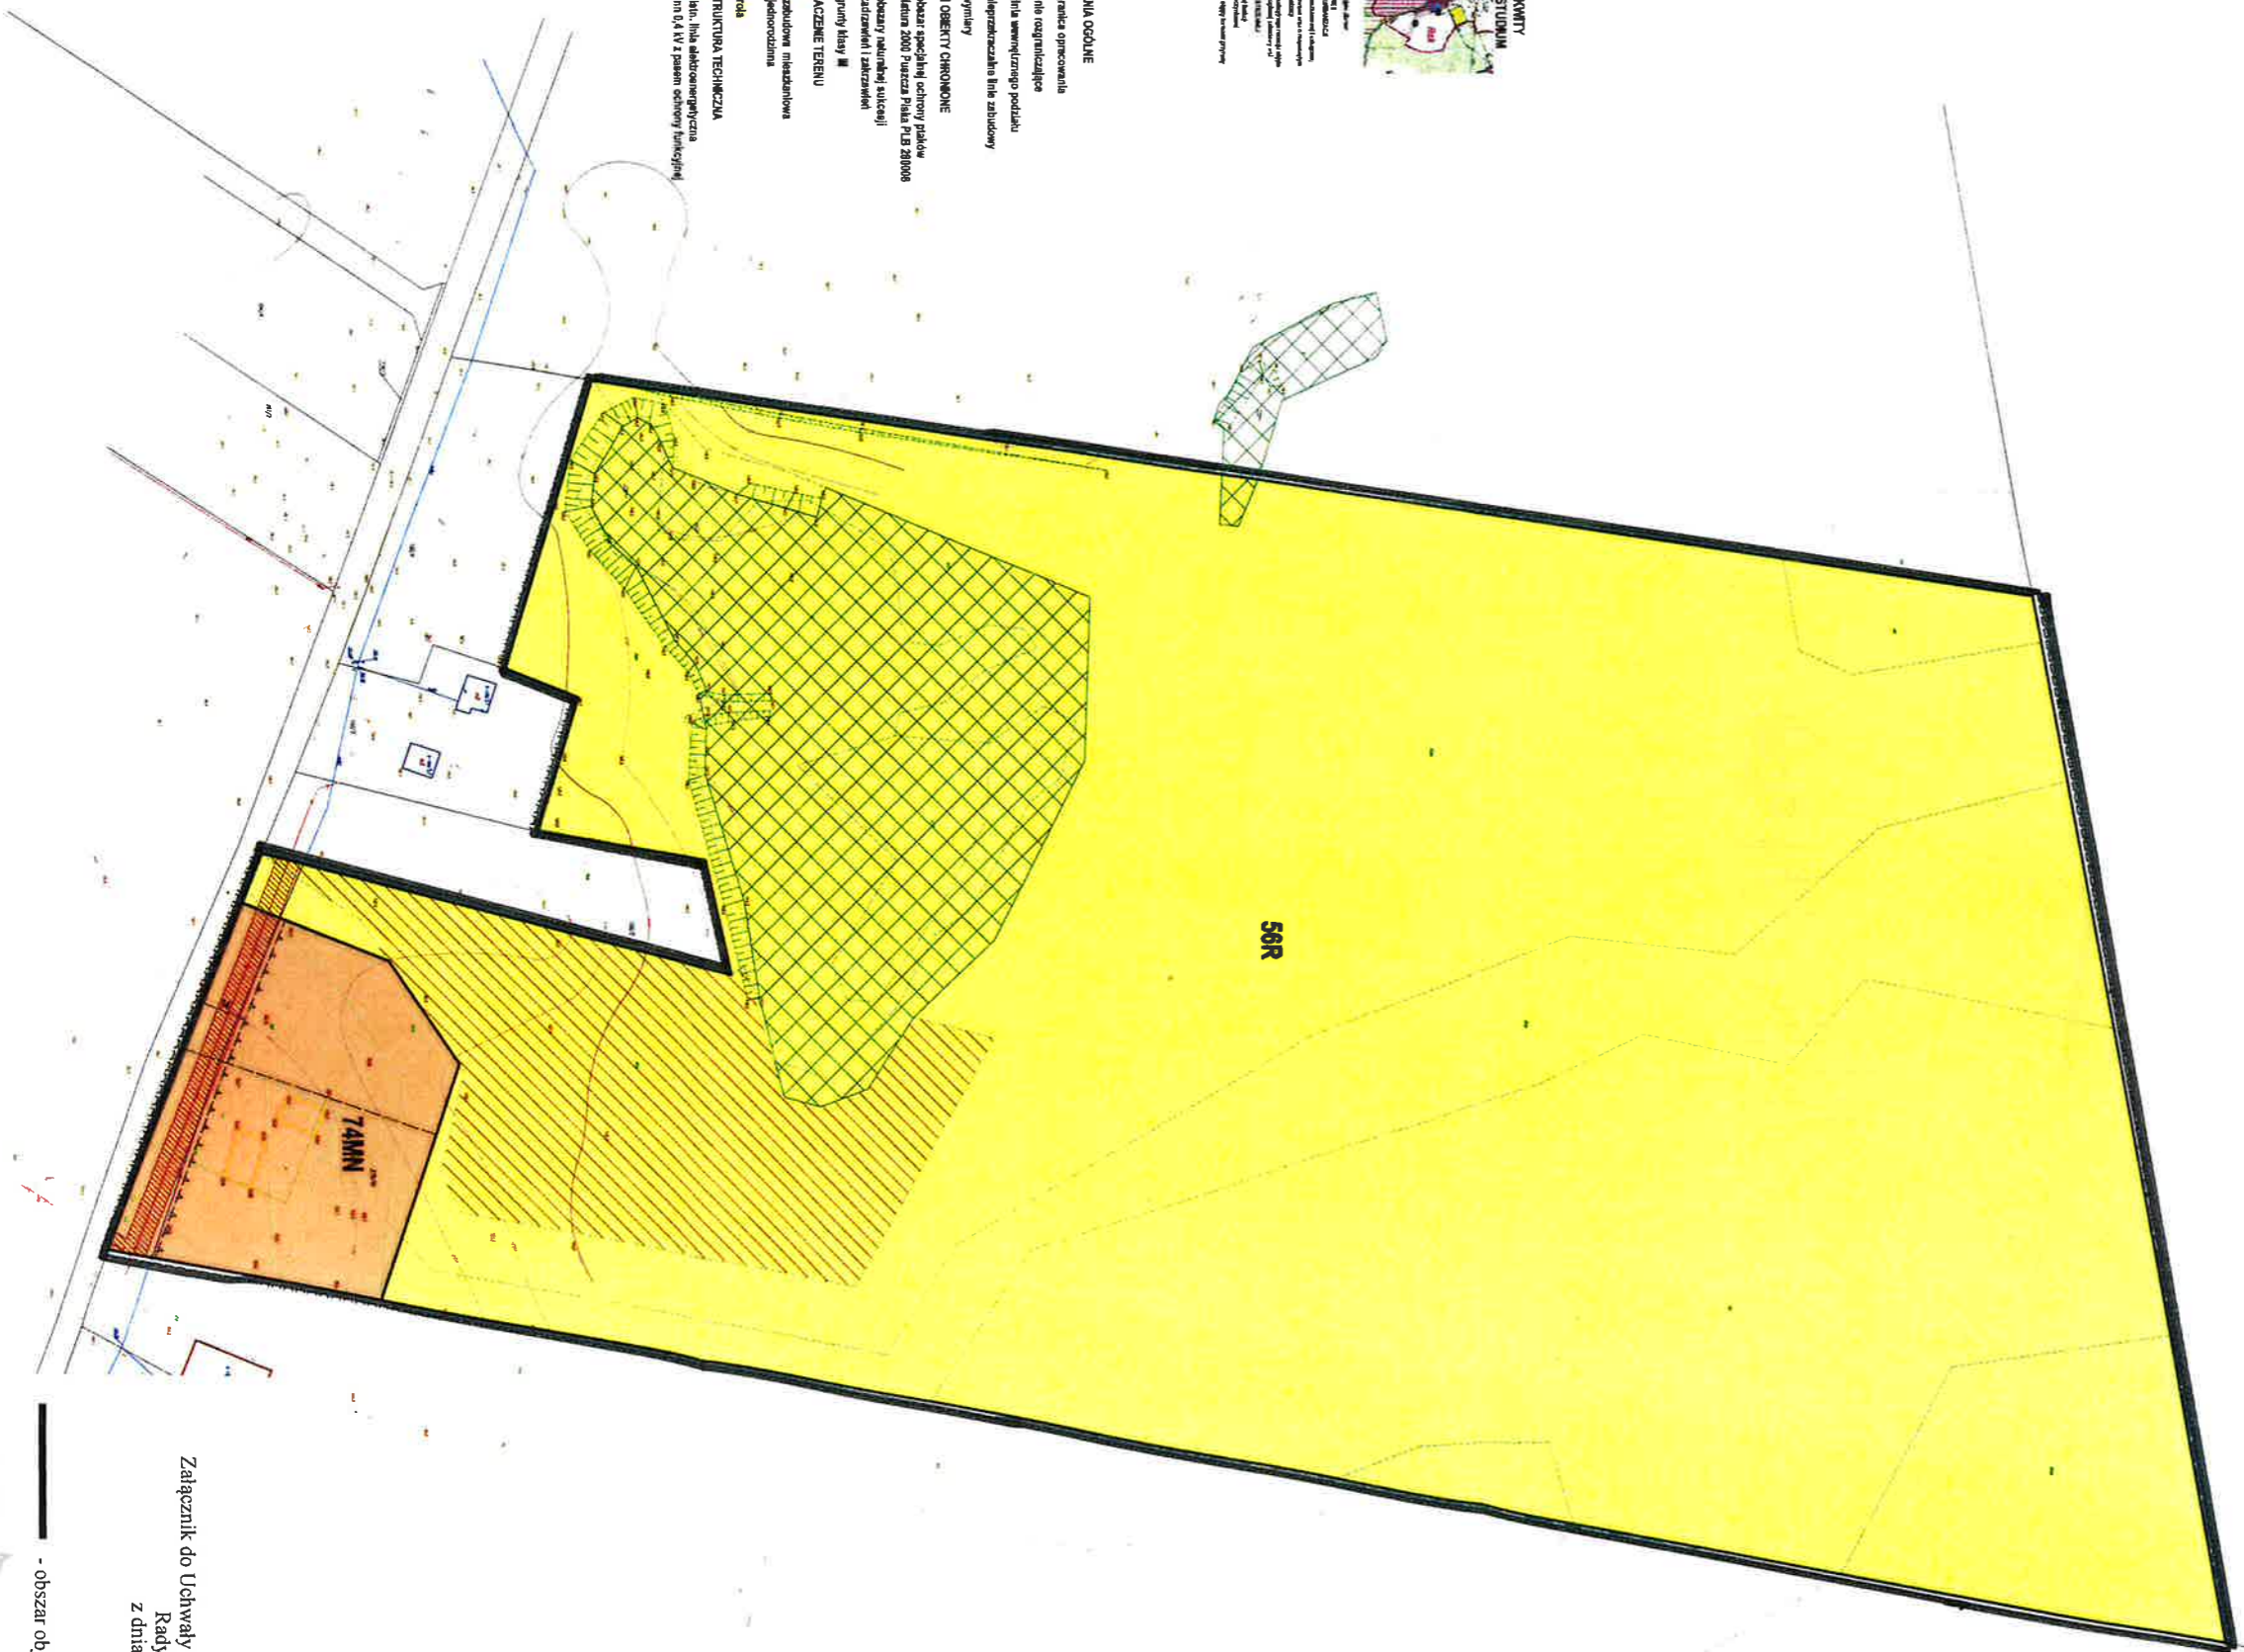

Załącznik do Uchwały Nr LIX/425/2024  
Rady Gminy Sorkwity  
z dnia 28 lutego 2024 r.

- obszar objęty zmianą planu