
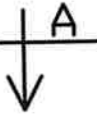


RZUT PRZYZIEMIA
SKALA 1:50

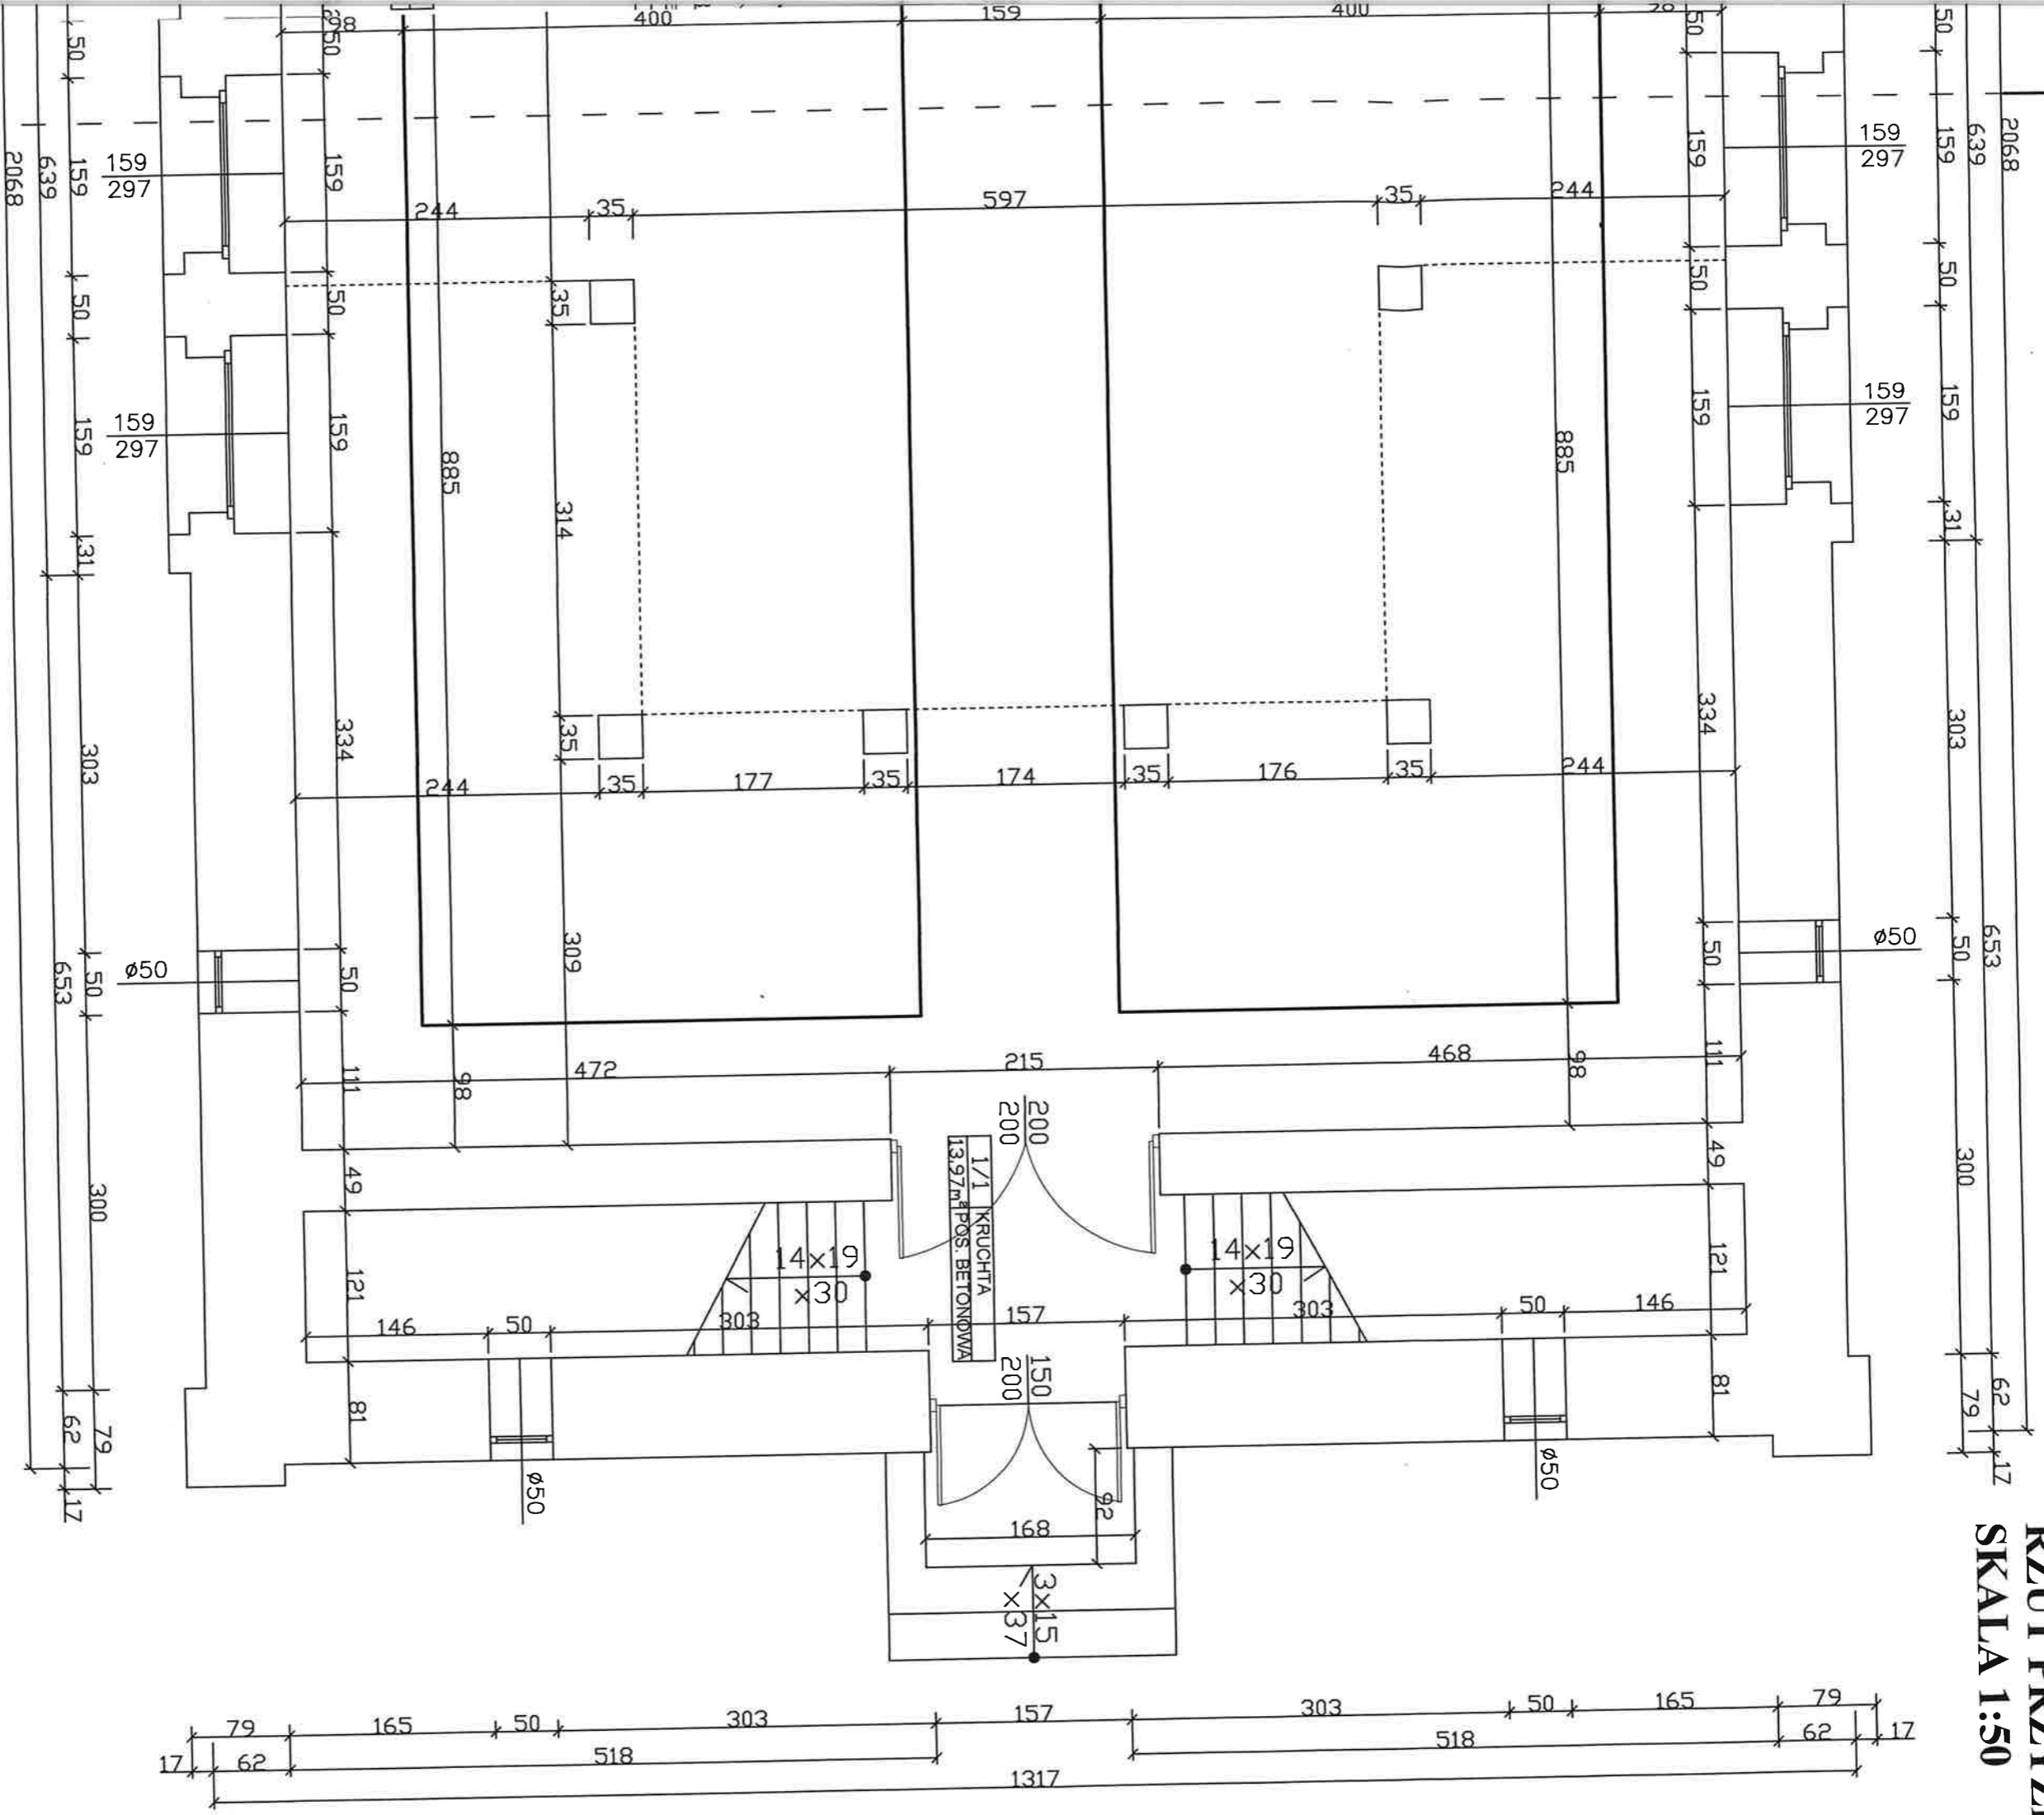

RZUT PRZYZIEMIA
SKALA 1:50

PRACOWNIA PROJEKTOWA MODERNA		UPR. BUD.
Joanna Radawiec		24/RI/MOK/K/2017
Nowe Gizewo 124, 12-100 Szczepiwo		
STADIUM	RZUT PRZYZIEMIA - INWENTARYZACJA	
OBIEKT	REMONT KOŚCIOŁA	
ADRES	gm. SORKWITY, OBR. RYBNO, DZ. NR 112	
BRANŻA / FUNKCJA	IMIĘ I NAZWISKO	
ARCHITEKTURA	mgr inż. arch. PATRYK ZEBROWSKI	
PROJEKTANT		