



Proj. szafa oświetlenia terenu SOT

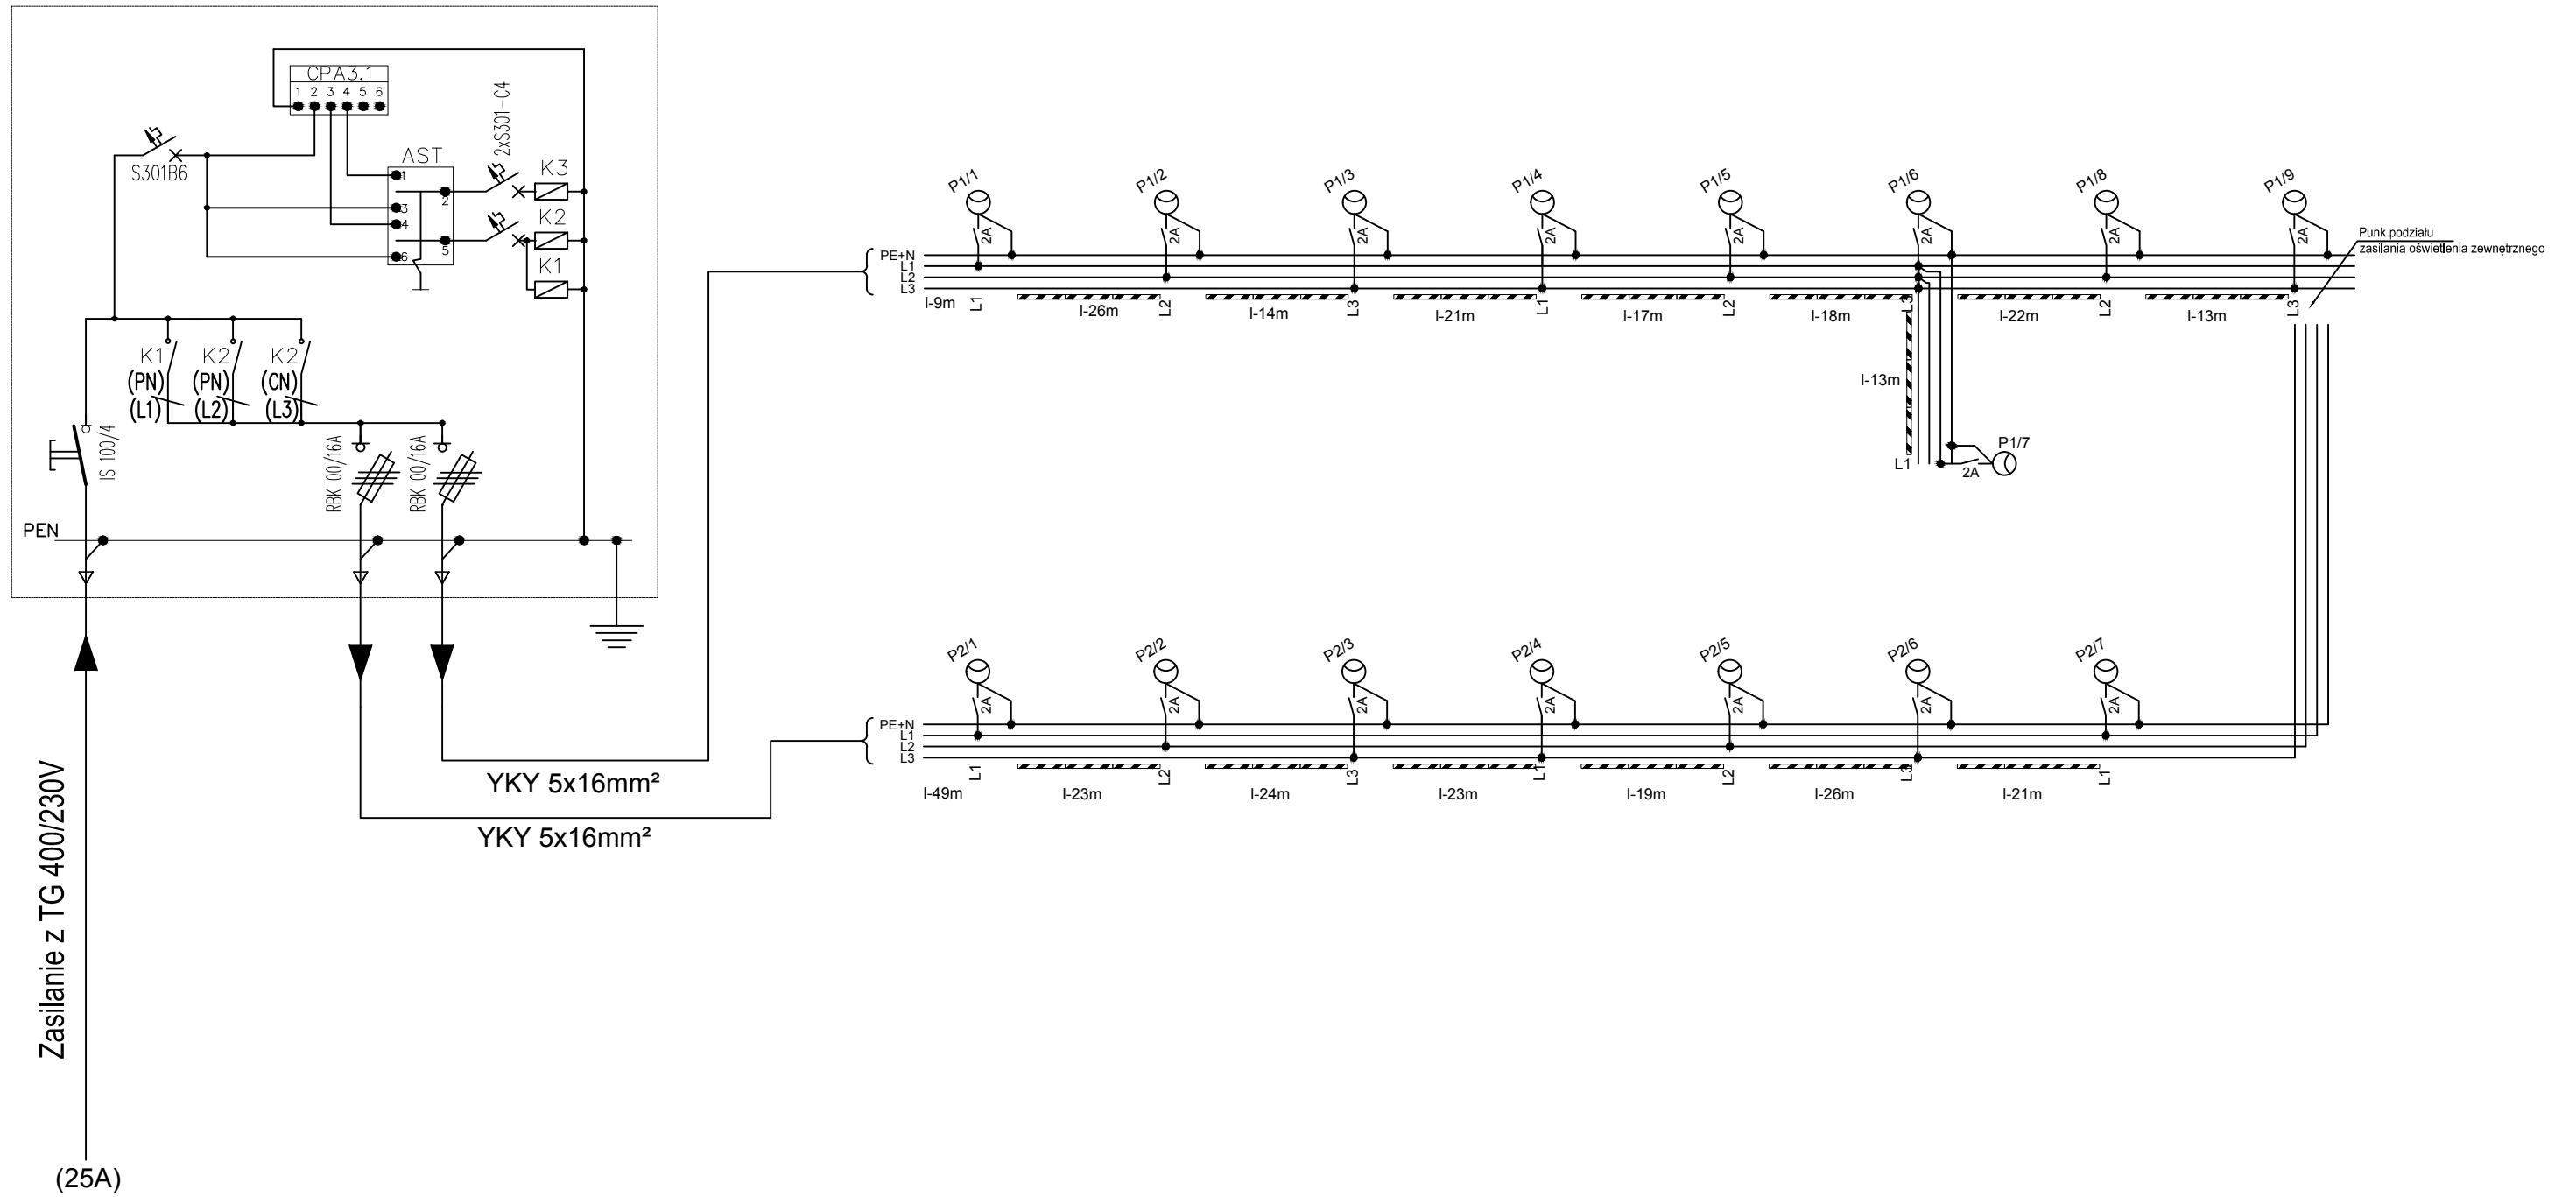

 <p>PRIMECH Szymon Kita ul. Wiejska 9, 42-680 Tarnowskie Góry tel: 506-340-000 Inwestor: Zespół Szkół Zyndaki 2 11-731 Sorkwity Data: czerwiec 2013r.</p>	Funkcja	Imię i nazwisko	Nr uprawnień	Podpis
	Projektował:	mgr inż. Błażej Moguła	SLK/2264/P00E/08	
	Sprawił:	mgr inż. Wojciech Sobota	SLK2453/PW0E/09	
	Opracował:	mgr inż. Damian Kołodziej		
	Lokalizacja:	Zyndaki 2, dz. nr 24 obręb Zyndaki		
Nazwa projektu/Obiekt:		Sala gimnastyczna przy Zespole Szkół w Zyndakach		
Nazwa rysunku:		Schemat ideowy zasilania zewnętrznych opraw oświetlenia		
Faza projektu:	Projekt koncepcyjny	Nr rysunku:	E-03	
Skala:		Nr egz.:		
Korzystanie z rozwiązań technicznych zawartych w niniejszym projekcie, w zakresie przekraczającym ustalenia umowy na opracowanie dokumentacji, wymaga pisemnego zezwolenia: PRIMECH Szymon Kita				