


PLAN SYTUACYJNY
 ULICY JEZIORNEJ W WARPUNACH
 dz.nr.355, 360/1, 263/2 obr.Warpuny

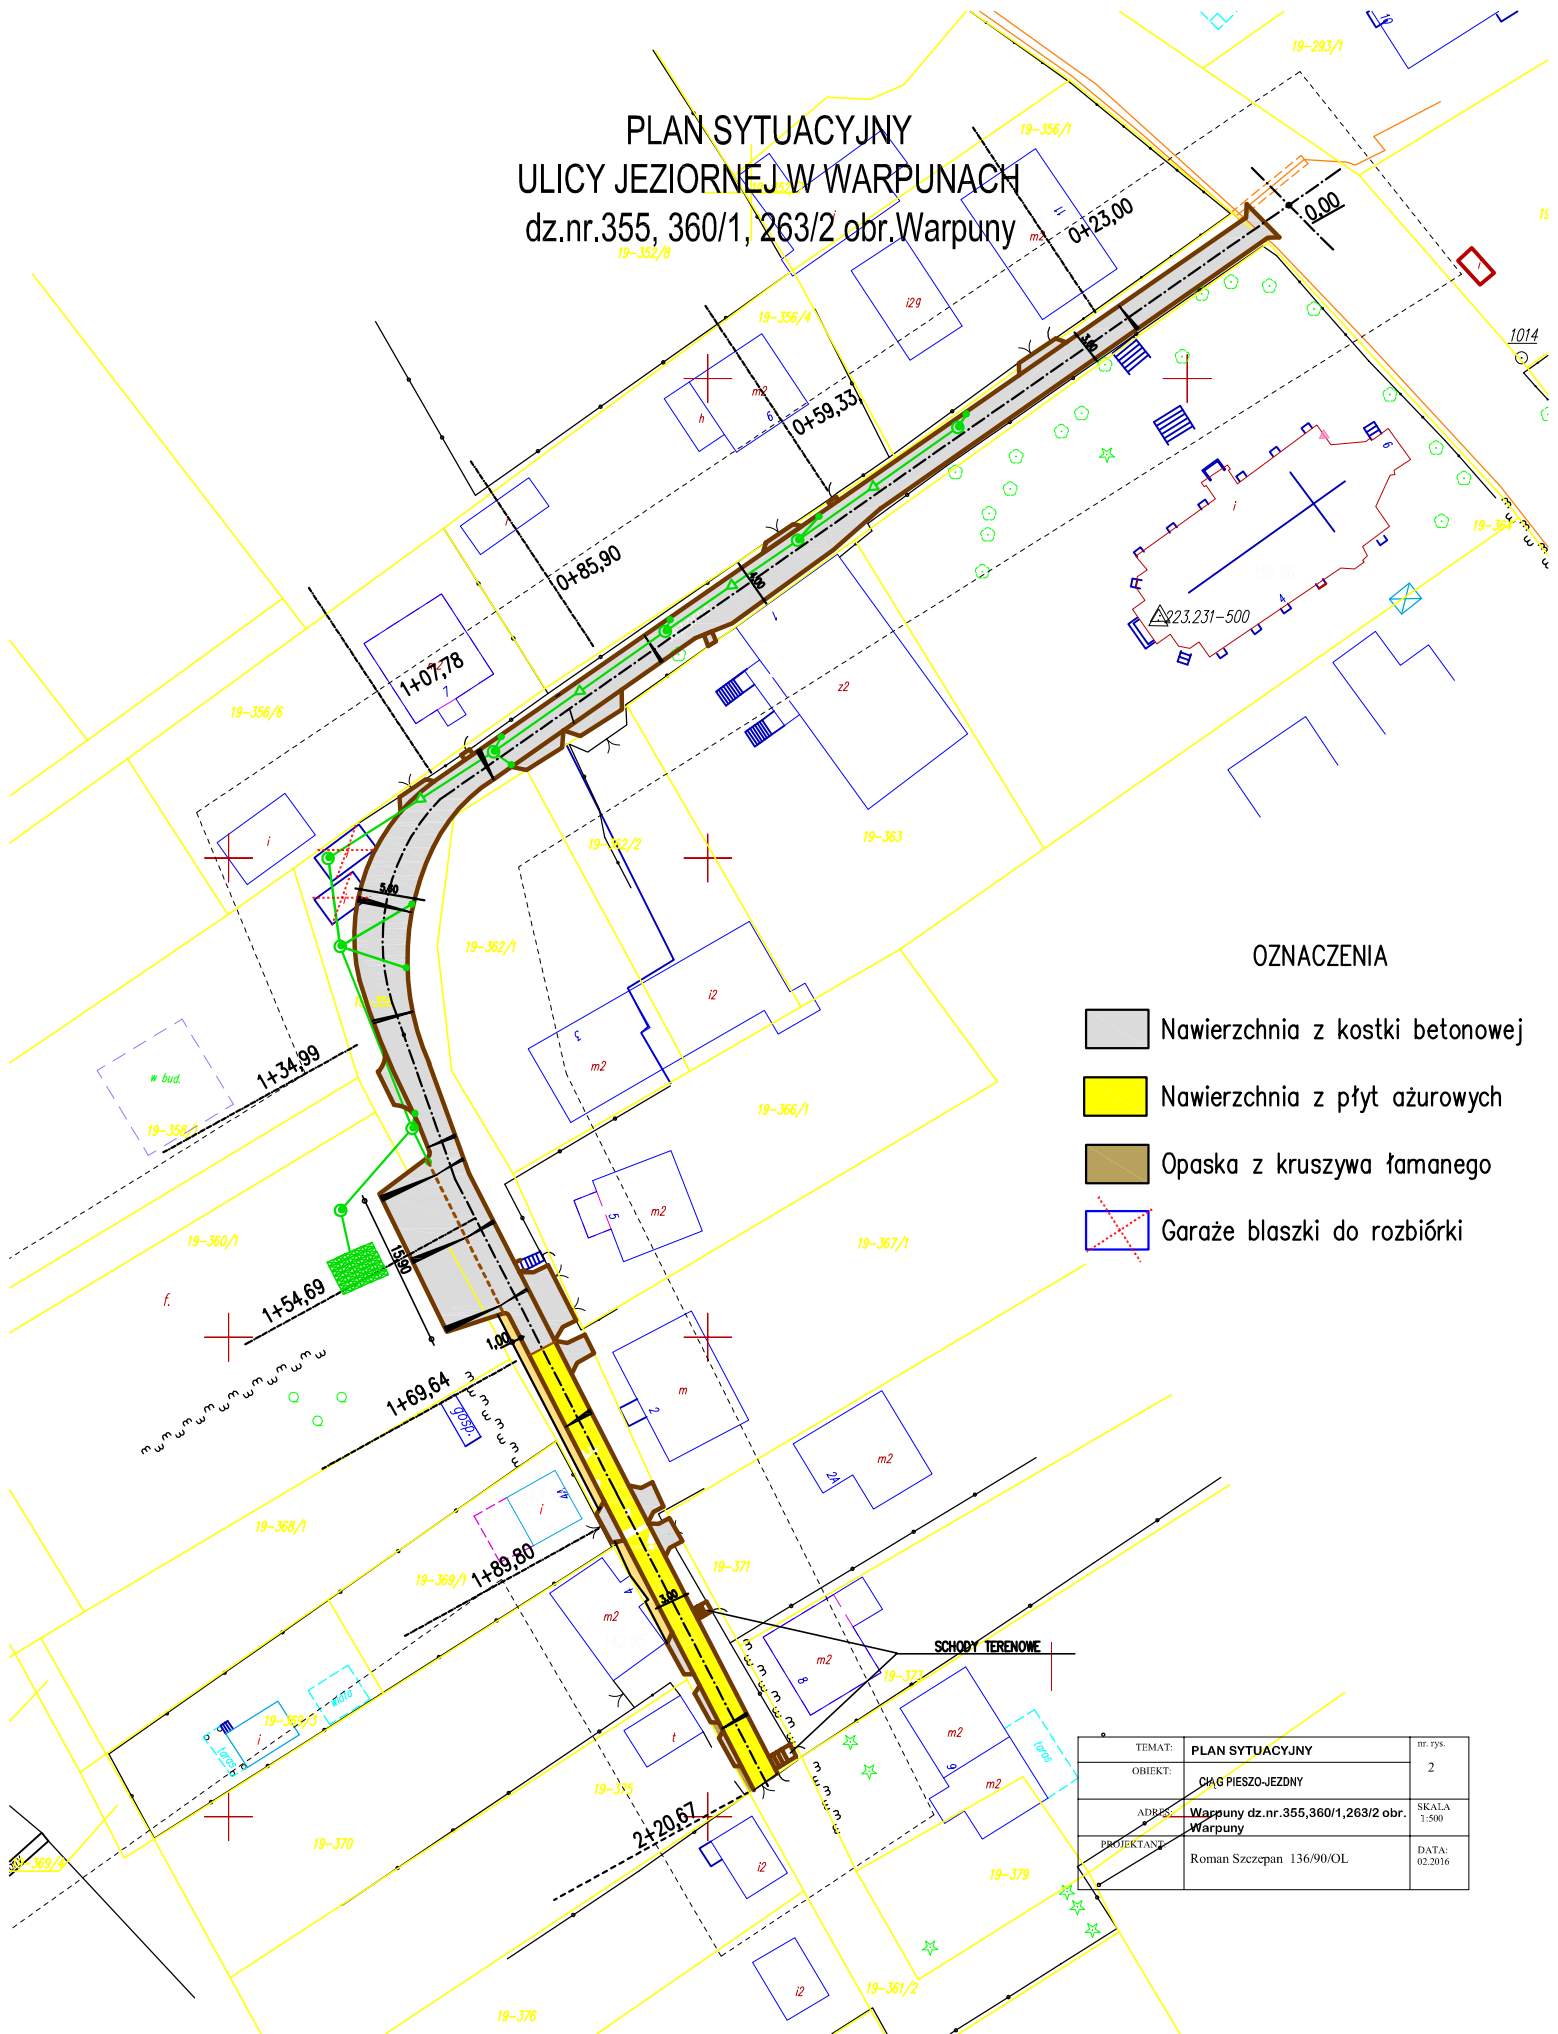

OZNACZENIA

- Nawierzchnia z kostki betonowej
- Nawierzchnia z płyt ażurowych
- Opaska z kruszywa łamanego
- Garaże blaszki do rozbiórki

TEMAT:	PLAN SYTUACYJNY	nr. rys:	2
OBIEKT:	CIĄG PIESZO-JEZDNY	SKALA:	1:500
ADRES:	Warpuny dz.nr.355,360/1,263/2 obr. Warpuny	DATA:	02.2016
PROJEKTANT:	Roman Szczepan 136/90/OL		