


MIEJSCOWY PLAN ZAGOSPODAROWANIA PRZESTRZENNEGO W CZĘŚCI MIEJSCOWOŚCI SORKWITY, GMINA SORKWITY

SKALA
1 : 1 000



OZNACZENIA

- GRANICA OPRACOWANIA
- LINIA ROZGRANICZAJĄCA TERENY O RÓŻNYM PRZEZNACZENIU
- ZASADY PODZIAŁU NA DZIAŁKI
- NIEPRZEKRACZALNA LINIA ZABUDOWY
- OBOWIĄZUJĄCA LINIA ZABUDOWY
- TERENY ZABUDOWY MIESZKANIOWEJ JEDNORODZINNEJ WOLNOSTOJĄCEJ
- TERENY USŁUG SPORTU I REKREACJI
- TEREN ZIELENI NATURALNEJ
- TERENY DRÓG PUBLICZNYCH
- TEREN DROGI WEWNĘTRZNEJ
- TEREN CIĄGU PIESZEGO
- TEREN PRZEPOMPOWNI ŚCIEKÓW
- STANOWISKO ARCHEOLOGICZNE

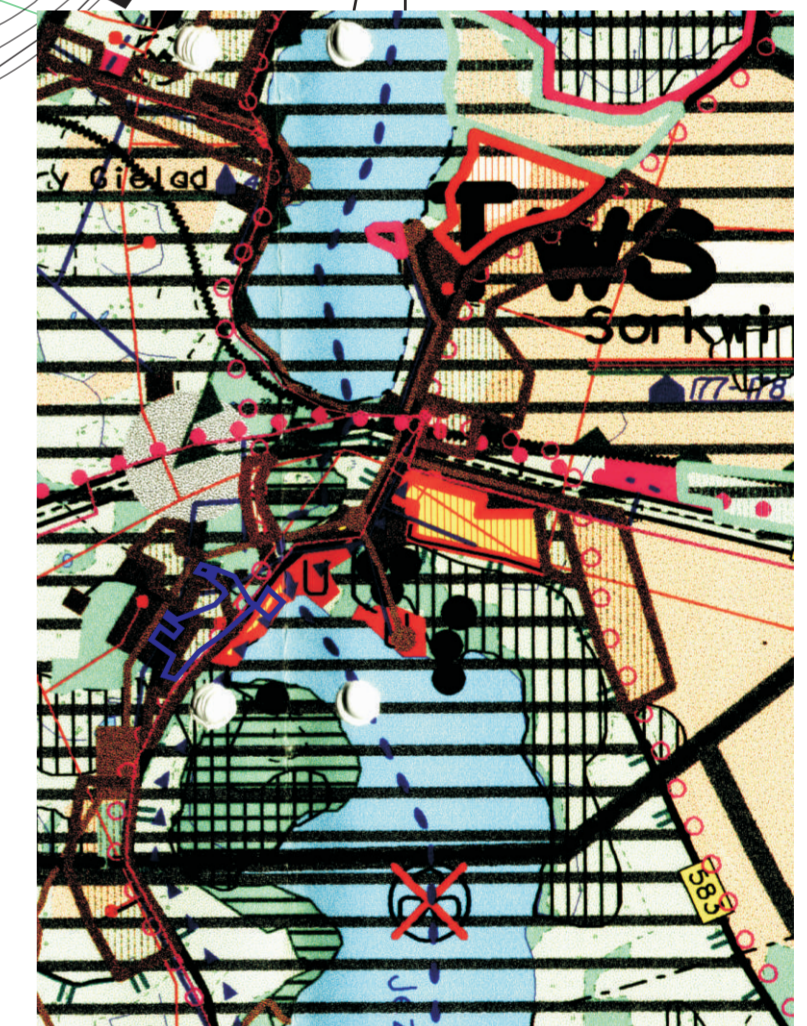

WYRYS ZE STUDIUUM UWARUNKOWAŃ I
KIERUNKÓW ZAGOSPODAROWANIA
PRZESTRZENNEGO GMINY SORKWITY
SKALA 1 : 25000

PRZEDSIĘBIORSTWO GOSPODARKI GRUNTAMI



OLSZTYN, UL. KOPERNIKA 17/4

MIEJSCOWY PLAN ZAGOSPODAROWANIA PRZESTRZENNEGO
W CZĘŚCI MIEJSCOWOŚCI SORKWITY, GMINA SORKWITY

AUTORZY OPRACOWANIA		PODPIS:	SKALA 1 : 1 000
GLÓWNY PROJEKTANT	mgr inż. Maciej Wronka		DATA 03.2012 r.
PROJEKTANT	mgr inż. Michał Romański		1 NR RYS