

Sorkwity, dnia 30 marca 2012 r.

WÓJT GMINY SORKWITY

11-731 Sorkwity, ul. Olsztyńska 16A

(imię i nazwisko, nazwa)

(adres)

89 742 85 37

(telefon kontaktowy)

Starostwo Powiatowe w Mrągowie
11-700 Mrągowo, ul. Królewiecka 60A
(tel. 089 7410167)

Z G Ł O S Z E N I E

o zamiarze przystąpienia do wykonania robót budowlanych nie wymagających pozwolenia na budowę

(podstawa prawna - art. 29 i 30 ustawy z dnia 7 lipca 1994 r. Prawo budowlane,
(tekst jednolity -Dz. U. z 2010 r. Nr 243, poz. 1623 z późn. zm.)

Niniejszym zgłaszam (*zgłosić na 30 dni przed rozpoczęciem robót*) zamiar przystąpienia z dniem 23 kwietnia 2012 r. do wykonania robót budowlanych, polegających na:

budowie pomostu rekreacyjnego na jeziorze Zyndackim o całkowitej powierzchni 16,50 m oraz maksymalnej wysokości od korony pomostu do dna jeziora - 2,22 m; pomost rekreacyjny drewniany, którego konstrukcję szkieletową stanowi: - ruszt palowy składający się z pali drewnianych o średnicy 20,0 cm; - kleszcze z bali 2 x (8,0 x 16,0 m) łączące zespoły pali; - dźwigary drewniane 8,0 x 16,0 m, jako belki podłużne; podkład pomostu – z bali drewnianych o grubości 5,0 cm; wyposażenie dodatkowe: drabina zejściowa, pachołki cumownicze, sprzęt ratowniczy.

(*określić rodzaj, zakres i sposób wykonywania robót budowlanych, dane techniczne*)

na nieruchomości o nr ewid. 14/1 (na wysokości działki 41) obręb Zyndaki położonej w miejscowości Zyndaki, gmina Sorkwity.

WÓJT

Józef Maciejewski

(podpis zgłaszającego)


Uwaga !!! Do wykonania robót można przystąpić, jeżeli w terminie 30 dni od dnia zgłoszenia Starostwo Powiatowe w Mrągowie nie wniesie sprzeciwu i nie później niż po upływie dwóch lat od określonego w zgłoszeniu terminu ich rozpoczęcia.

Załączniki:

- oświadczenie, złożone pod rygorem odpowiedzialności karnej, o posiadanym prawie do dysponowania nieruchomością na cele budowlane
- szkic sytuacyjny usytuowania obiektów na działce (projekt zagospodarowania działki)
- w zależności od potrzeb: odpowiednie szkice lub rysunki, a także pozwolenia, uzgodnienia i opinie wymagane odrębnymi przepisami: Pozwolenie wodnoprawne z dnia 21.02.2012 r. znak: ROŚ.6341.1.2.2012
- inne

Obwód
Gmina
Woj. warmińsko-mazurskie

KOPIA MAPY
SYTUACYJNO-WYSOKOŚCIOWEJ
skala 1 : 1000

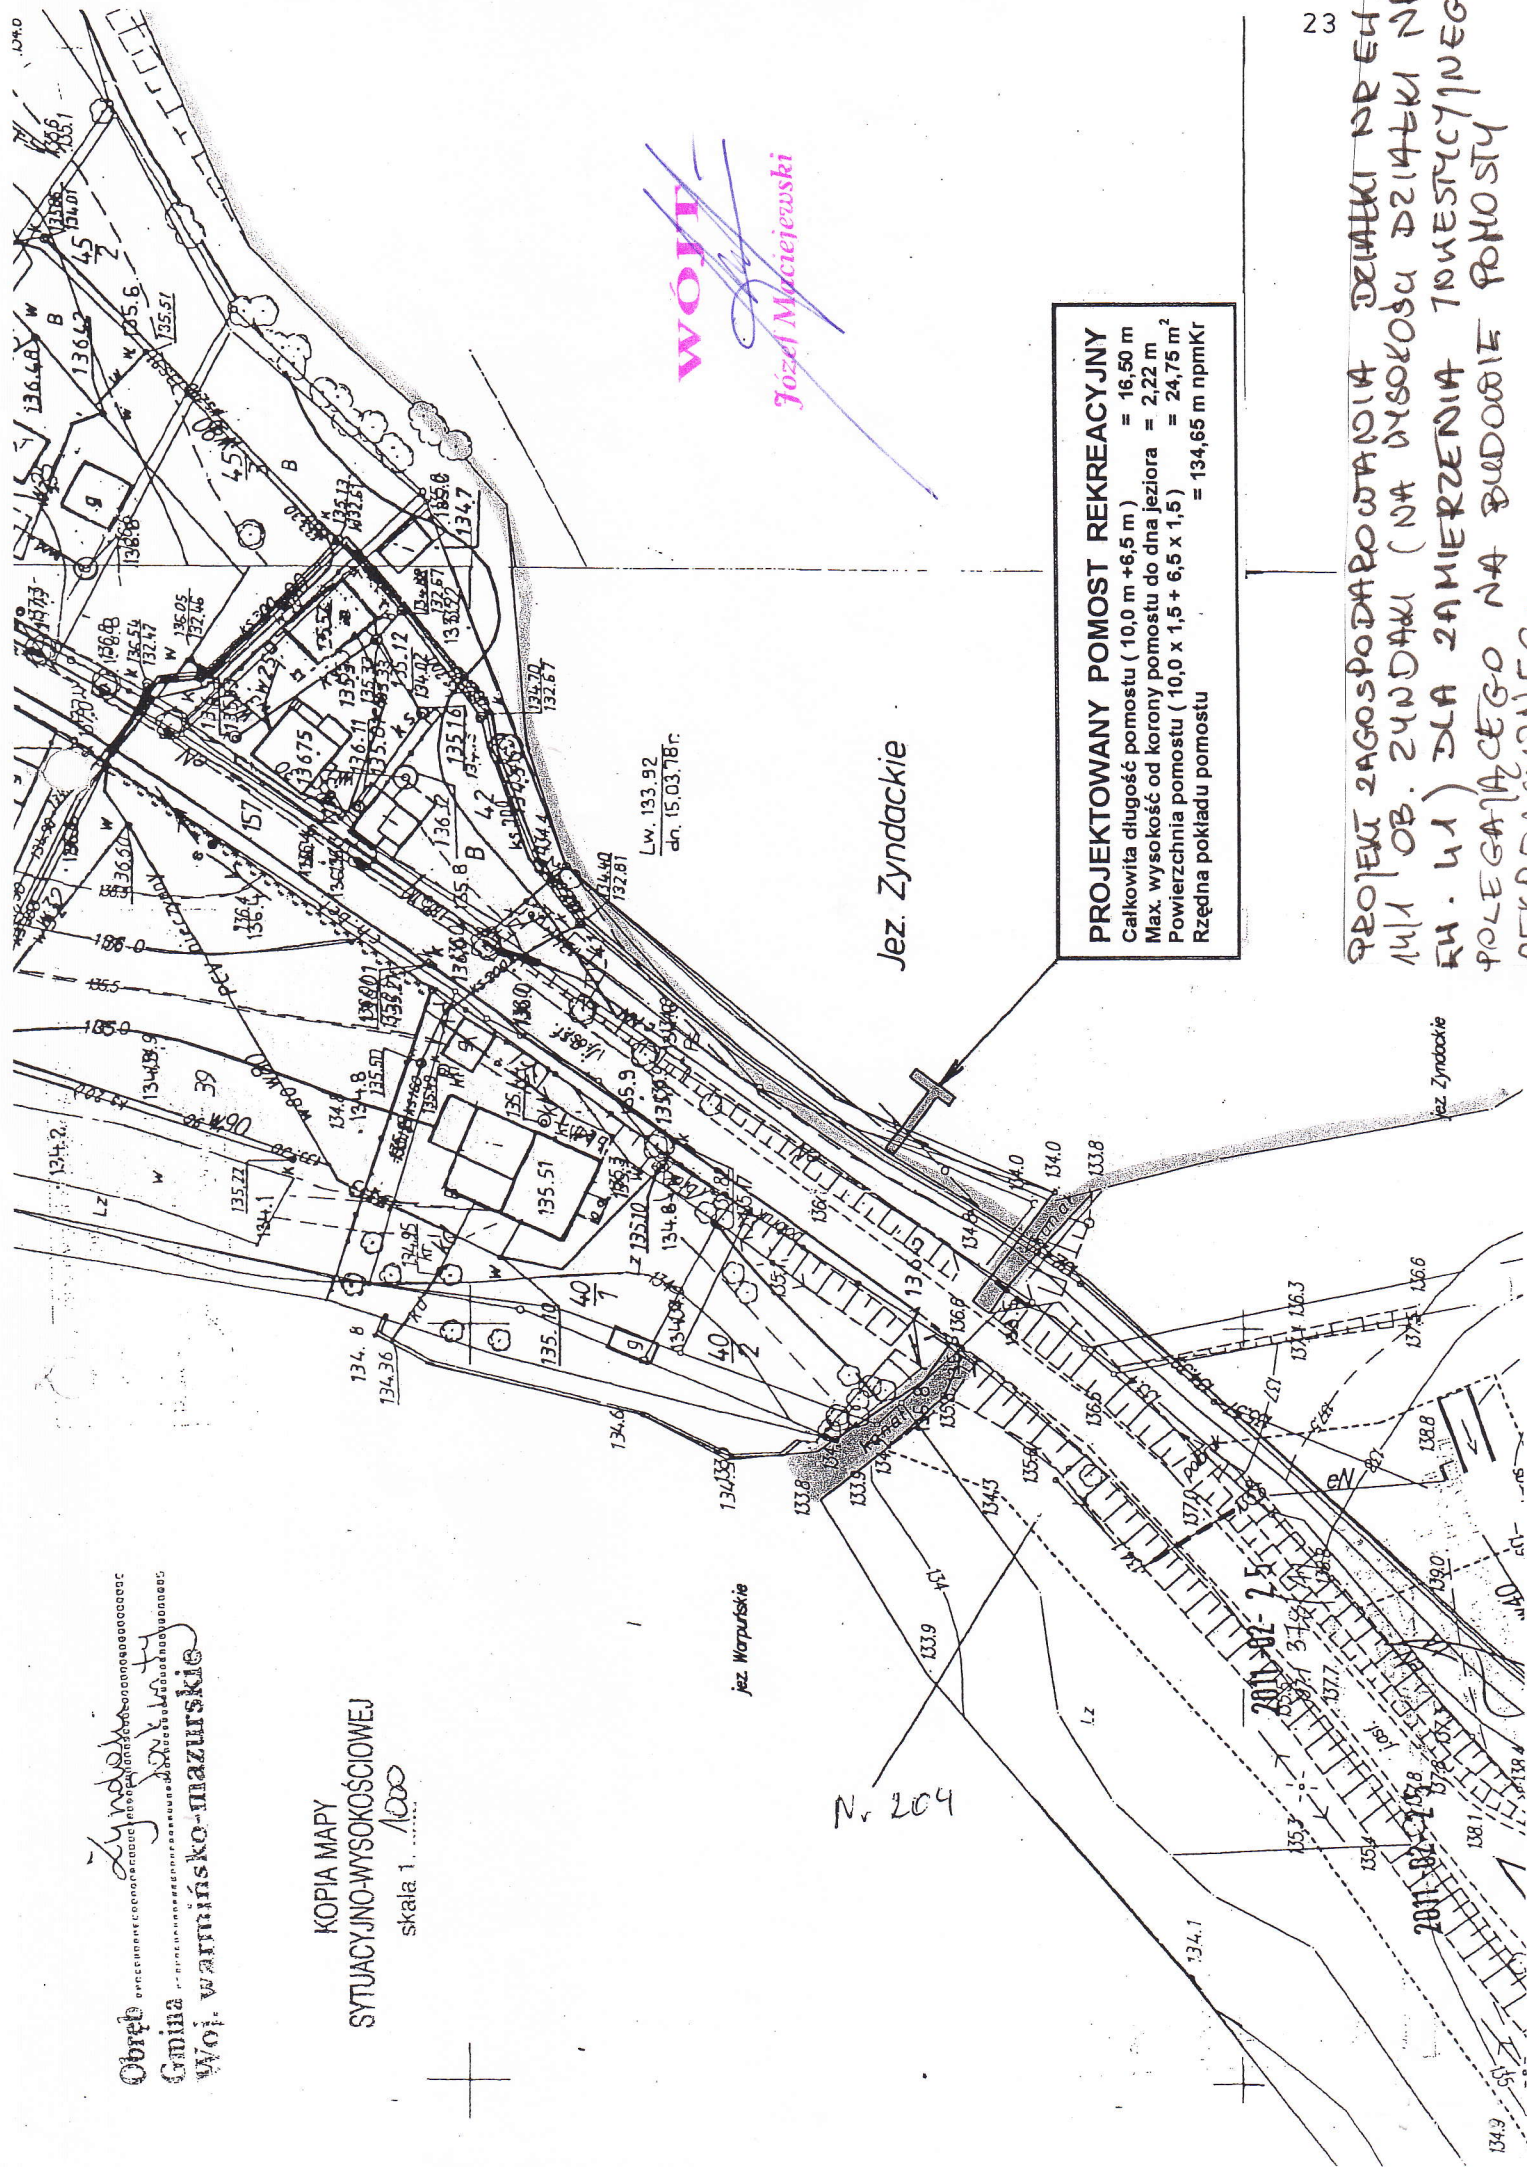

WOJCI
Jozef Maciejewski

PROJEKTOWANY POMOST REKREACYJNY
 Całkowita długość pomostu (10,0 m + 6,5 m) = 16,50 m
 Max. wysokość od korony pomostu do dna jeziora = 2,22 m
 Powierzchnia pomostu (10,0 x 1,5 + 6,5 x 1,5) = 24,75 m²
 Rzędna pokładu pomostu = 134,65 m npmKr

PROJEKT ZAGOSPODAROWANIA DZIAŁKI NR 14/1 OB. ZYNDACKI (NA WYSOKOŚĆ DZIAŁKI NR 14.41) DLA ZAMIERZENIA TRWISTYCJNEGO POLEGAJĄCEGO NA BUDOWIE POMOSTU REKREACYJNEGO

Nr. 204

2011-02-25

2011-02-25