




Elewacja południowa

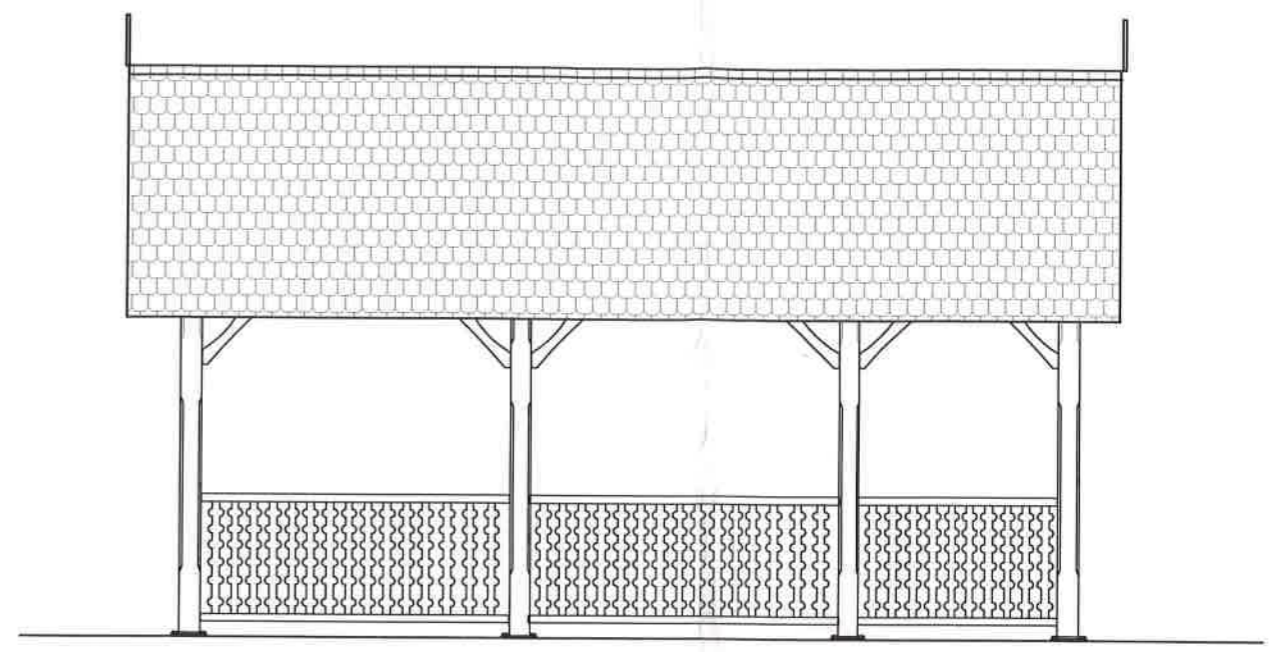

Elewacja północna

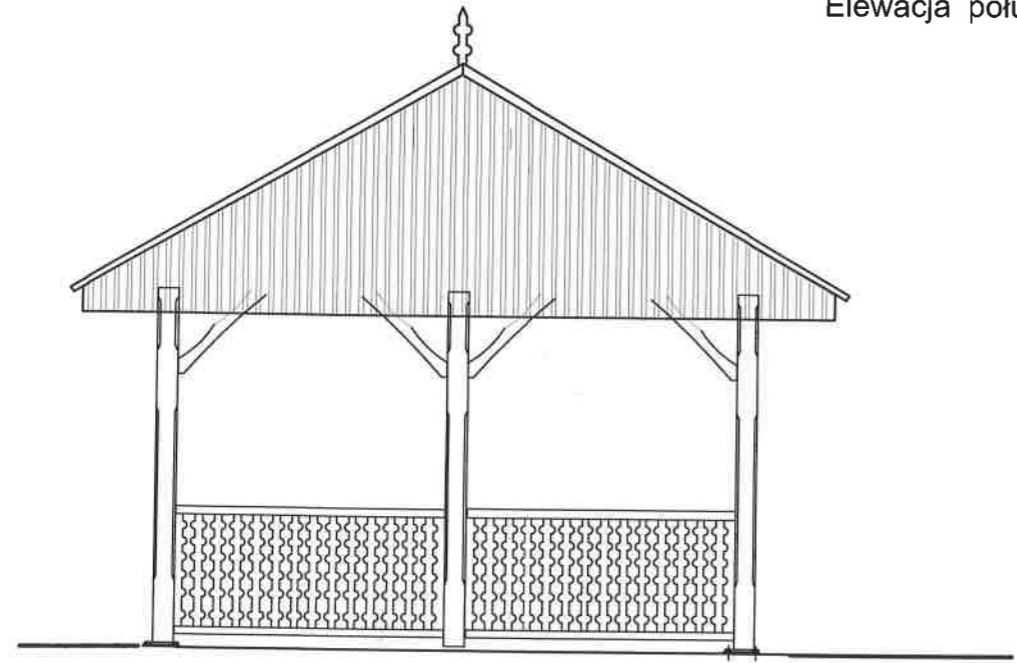

Elewacja wschodnia

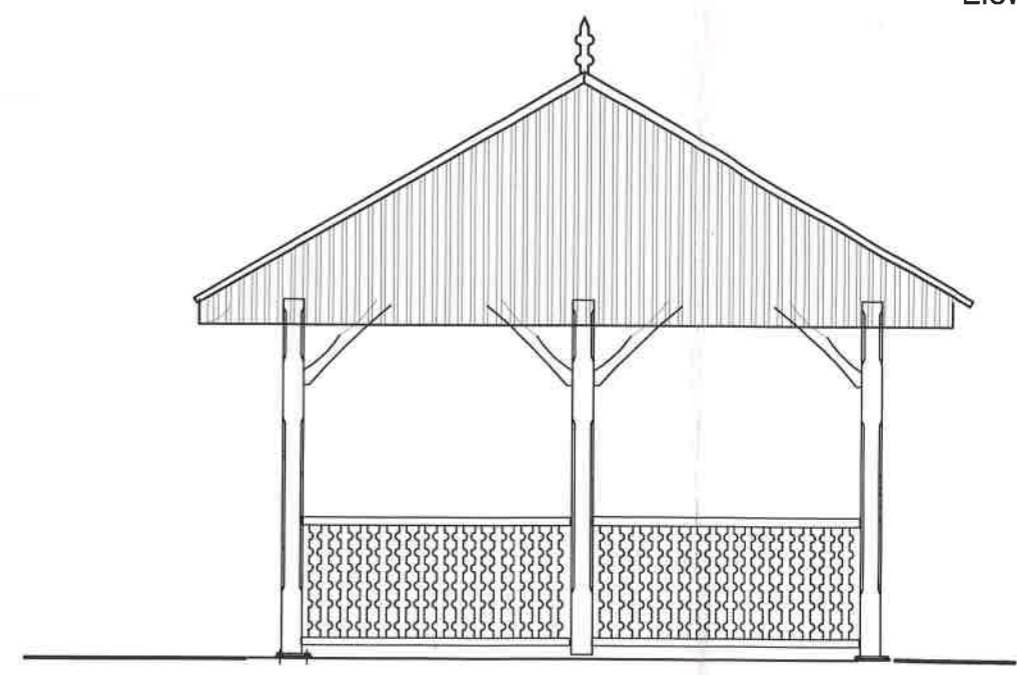

Elewacja zachodnia



PROJEKTOWANIE I NADZÓR  
Andrzej Wygonowski  
Ostróda ul. Wyspiańskiego 44

Obiekt	<b>Wiata rekreacyjna</b>	
Adres	Sorkwity dz. nr 70/45 gm. Sorkwity	
Inwestor	Gmina Sorkwity ul. Olsztyńska 16A 11-731 Sorkwity	Nr. rysunku B-1/5
Temat	Elewacje <i>mgr inż. Andrzej Konopka</i>	
Projektant	mgr inż. Andrzej Konopka	Skala 1:50 nr 294/OL
Opracował	Andrzej Wygonowski	07. 2017