

2012 -08- 21

Sorkwity, dnia 20 sierpnia 2012 r.

.....
GMINA SORKWITY
(imię i nazwisko, nazwa)
11-731 Sorkwity
.....
ul. Olsztyńska 70A
.....
REGON 510742741
.....
(adres)
89 742 85 37
(telefon kontaktowy)

ilość załączników

podpis

Starostwo Powiatowe w Mrągowie
11-700 Mrągowo, ul. Królewiecka 60A
(tel. 089 7410167) KOPIA

Z G Ł O S Z E N I E

o zamiarze przystąpienia do wykonania robót budowlanych nie wymagających pozwolenia na budowę

(podstawa prawna - art. 29 i 30 ustawy z dnia 7 lipca 1994 r. Prawo budowlane,
(tekst jednolity -Dz. U. z 2010 r. Nr 243, poz. 1623 z późn. zm.)

Niniejszym zgłaszam (*zgłosić na 30 dni przed rozpoczęciem robót*) zamiar przystąpienia z dniem
21 września 2012 r. do wykonania robót budowlanych, polegających na:

**budowie pomostu drewnianego rekreacyjnego na jeziorze Warpuńskim w kształcie litery „L”
o powierzchni użytkowej (15m x 3m + 6m x 3m) - 63 m², całkowitej długości pomostu (15,0 m + 6,0 m) –
21,0 m oraz maksymalnej wysokości od korony pomostu do dna jeziora – 2,45 m; wyposażenie
dodatkowe: drabina zejściowa, pachołki cumownicze, sprzęt ratowniczy**

(określić rodzaj, zakres i sposób wykonywania robót budowlanych, dane techniczne)

na nieruchomości o nr ewid. 185 ob. Warpuny (na wysokości działki 357 ob. Warpuny), gmina Sorkwity.


.....
WÓJTA
.....
(podpis zgłaszającego)
Ryszard Maciejewski

Uwaga !!! Do wykonania robót można przystąpić, jeżeli w terminie 30 dni od dnia zgłoszenia Starostwo
Powiatowe w Mrągowie nie wniesie sprzeciwu i nie później niż po upływie dwóch lat od określonego w zgłoszeniu
terminu ich rozpoczęcia.

Załączniki:

- oświadczenie, złożone pod rygorem odpowiedzialności karnej, o posiadanym prawie do dysponowania nieruchomością na cele budowlane
- szkic sytuacyjny usytuowania obiektów na działce (projekt zagospodarowania działki)
- w zależności od potrzeb: odpowiednie szkice lub rysunki, a także pozwolenia, uzgodnienia i opinie wymagane odrębnymi przepisami: Pozwolenie wodnoprawne z dnia 10.07.2012 r. znak: ROŚ.6341.1.41.2012
- inne

Obręb
 Gmina
 Woj. warmińsko-mazurskie

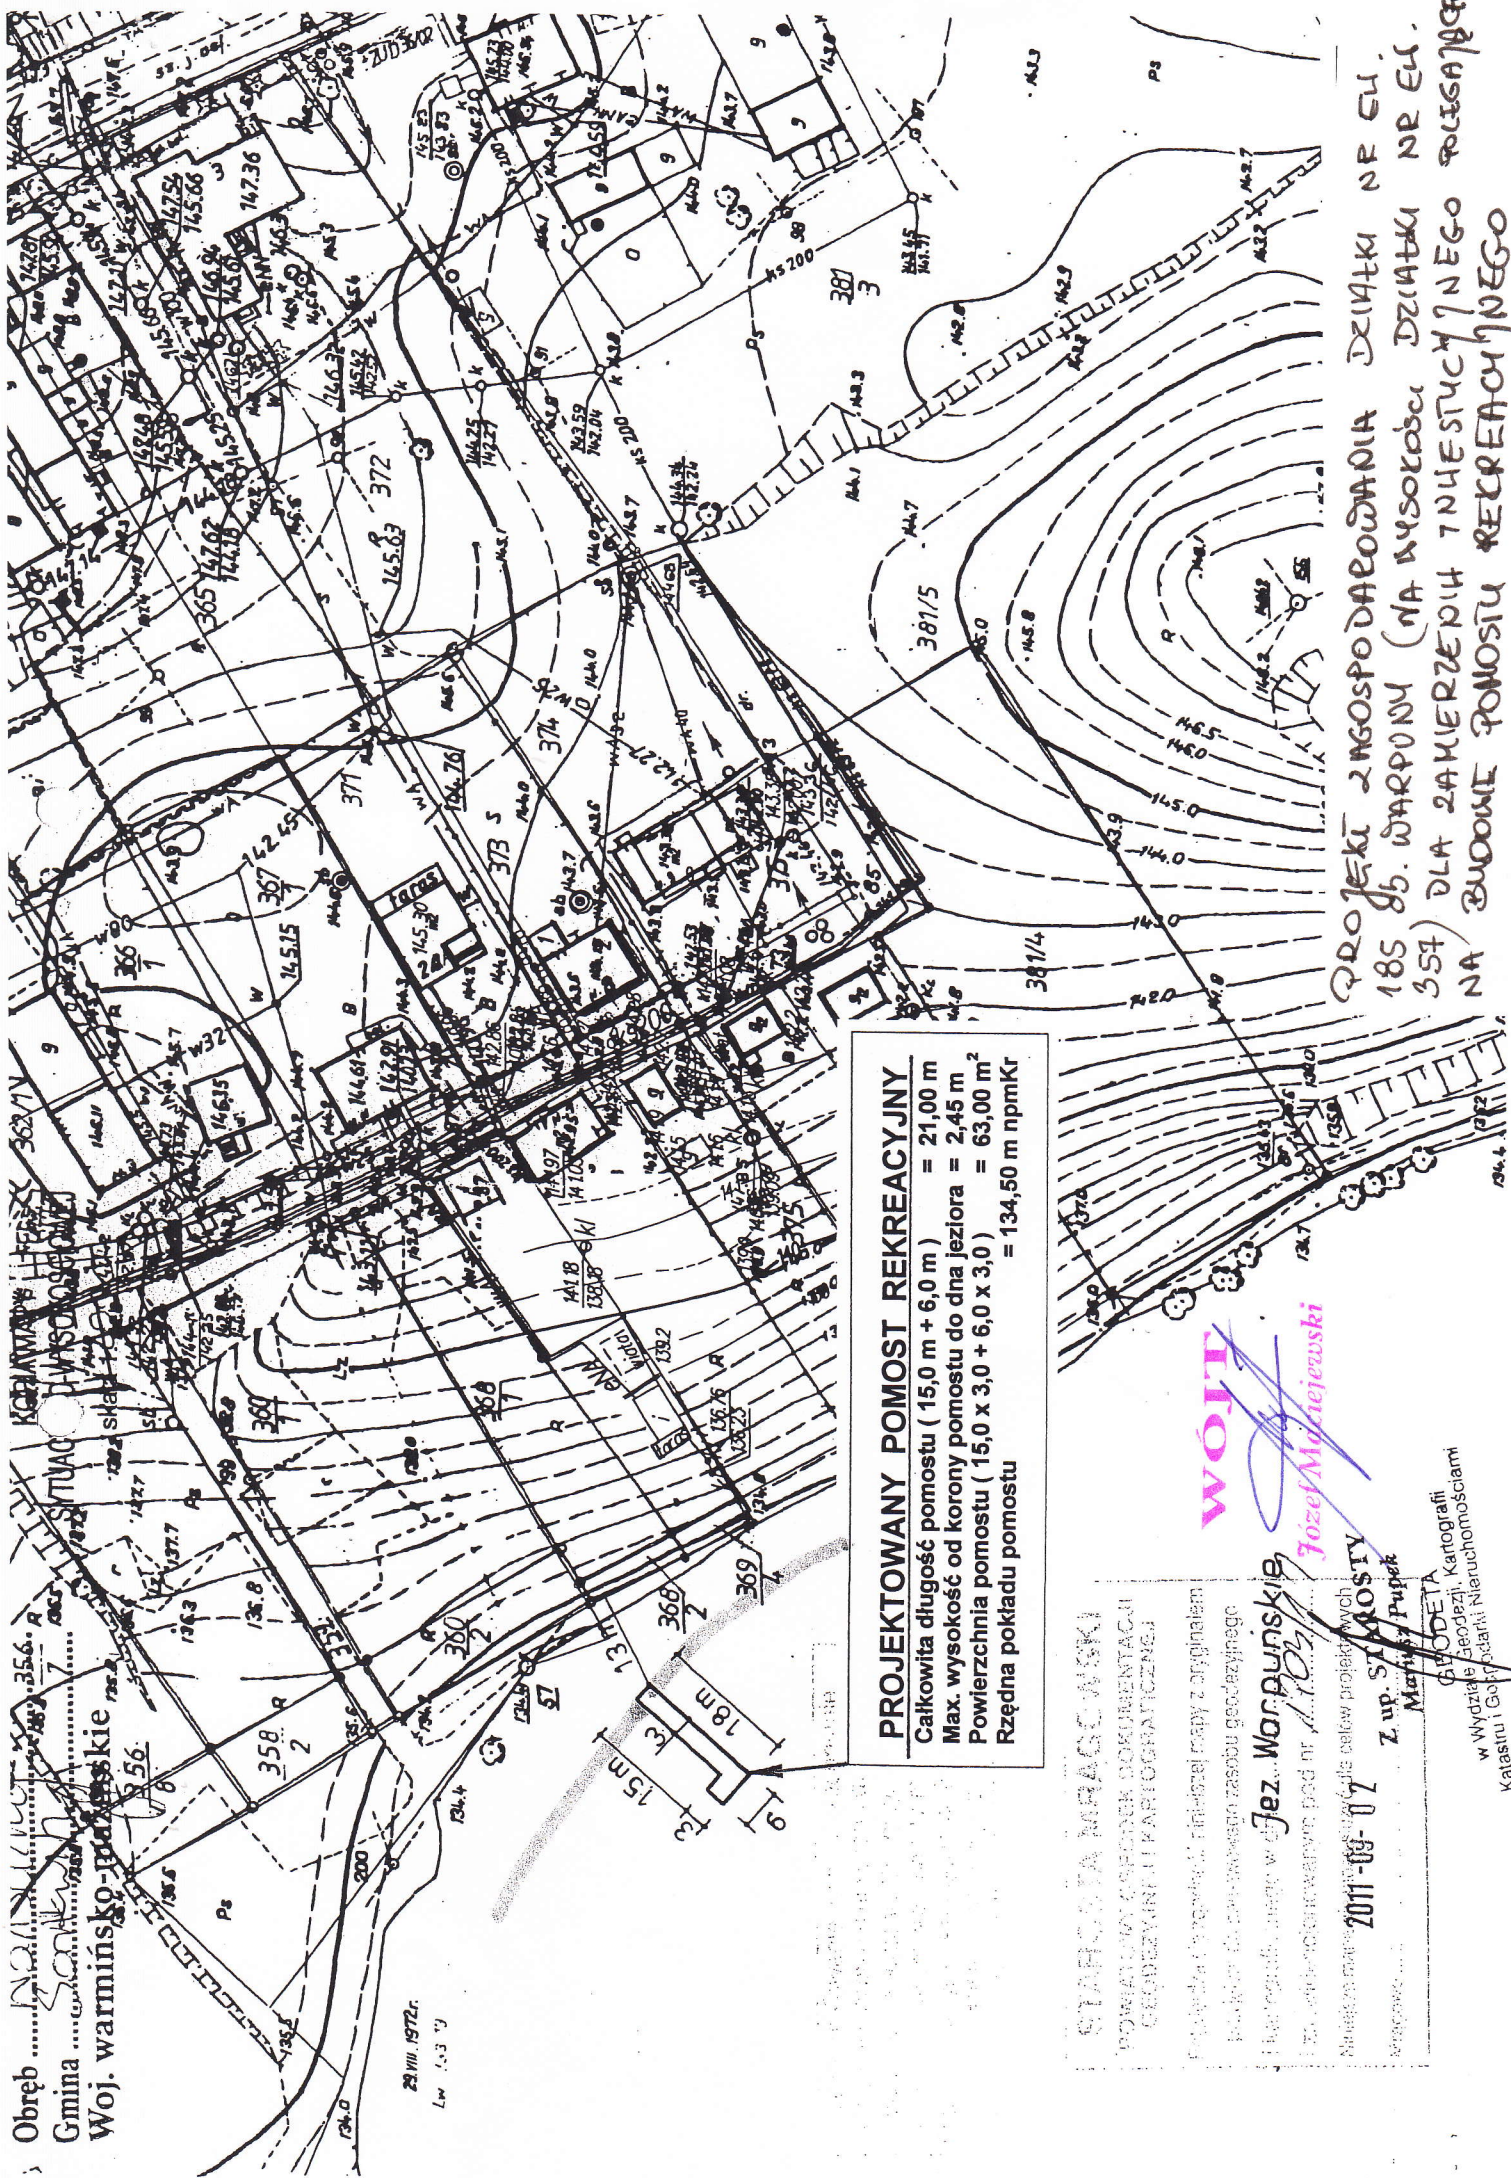

29 III 1972.
 Lw 1.3 '72

PROJEKTOWANY POMOST REKREACYJNY

Całkowita długość pomostu (15,0 m + 6,0 m) = 21,00 m
 Max. wysokość od korony pomostu do dna jeziora = 2,45 m
 Powierzchnia pomostu (15,0 x 3,0 + 6,0 x 3,0) = 63,00 m²
 Rzędna pokładu pomostu = 134,50 npmKr

STACJONARIA BRACÓWSKI
 POWIATOWY OŚRODEK DOKUMENTACJI
 GEODEZYJNEJ I KARTOGRAFICZNEJ

Projekt opracowany z archiwum
 Państwowego zasobu geodezyjnego
 i kartograficznego w **Jez. Worpunskib,**
 13-110-01011, 13-110-01012, 13-110-01013
 Niniejszy materiał jest celowo projektowy
 Z up. S. KRÓSTY
 Marcin Pupek

WOJT
Jozef Micięjewski

G. BODETA
 w Wydziale Geodezji i Kartografii
 Katastru i Gospodarki Nieruchomościami

PROJEKT ZAGOSPODAROWANIA DZIAŁKI NR EU.
 185 85. WARPUNY (NA WYSOKOŚĆ DZIAŁKI NR EU.
 354) DLA ZAKREPIENIA TNESTYCZNEGO
 NA BUDOWIE POMOSTU REKREACYJNEGO