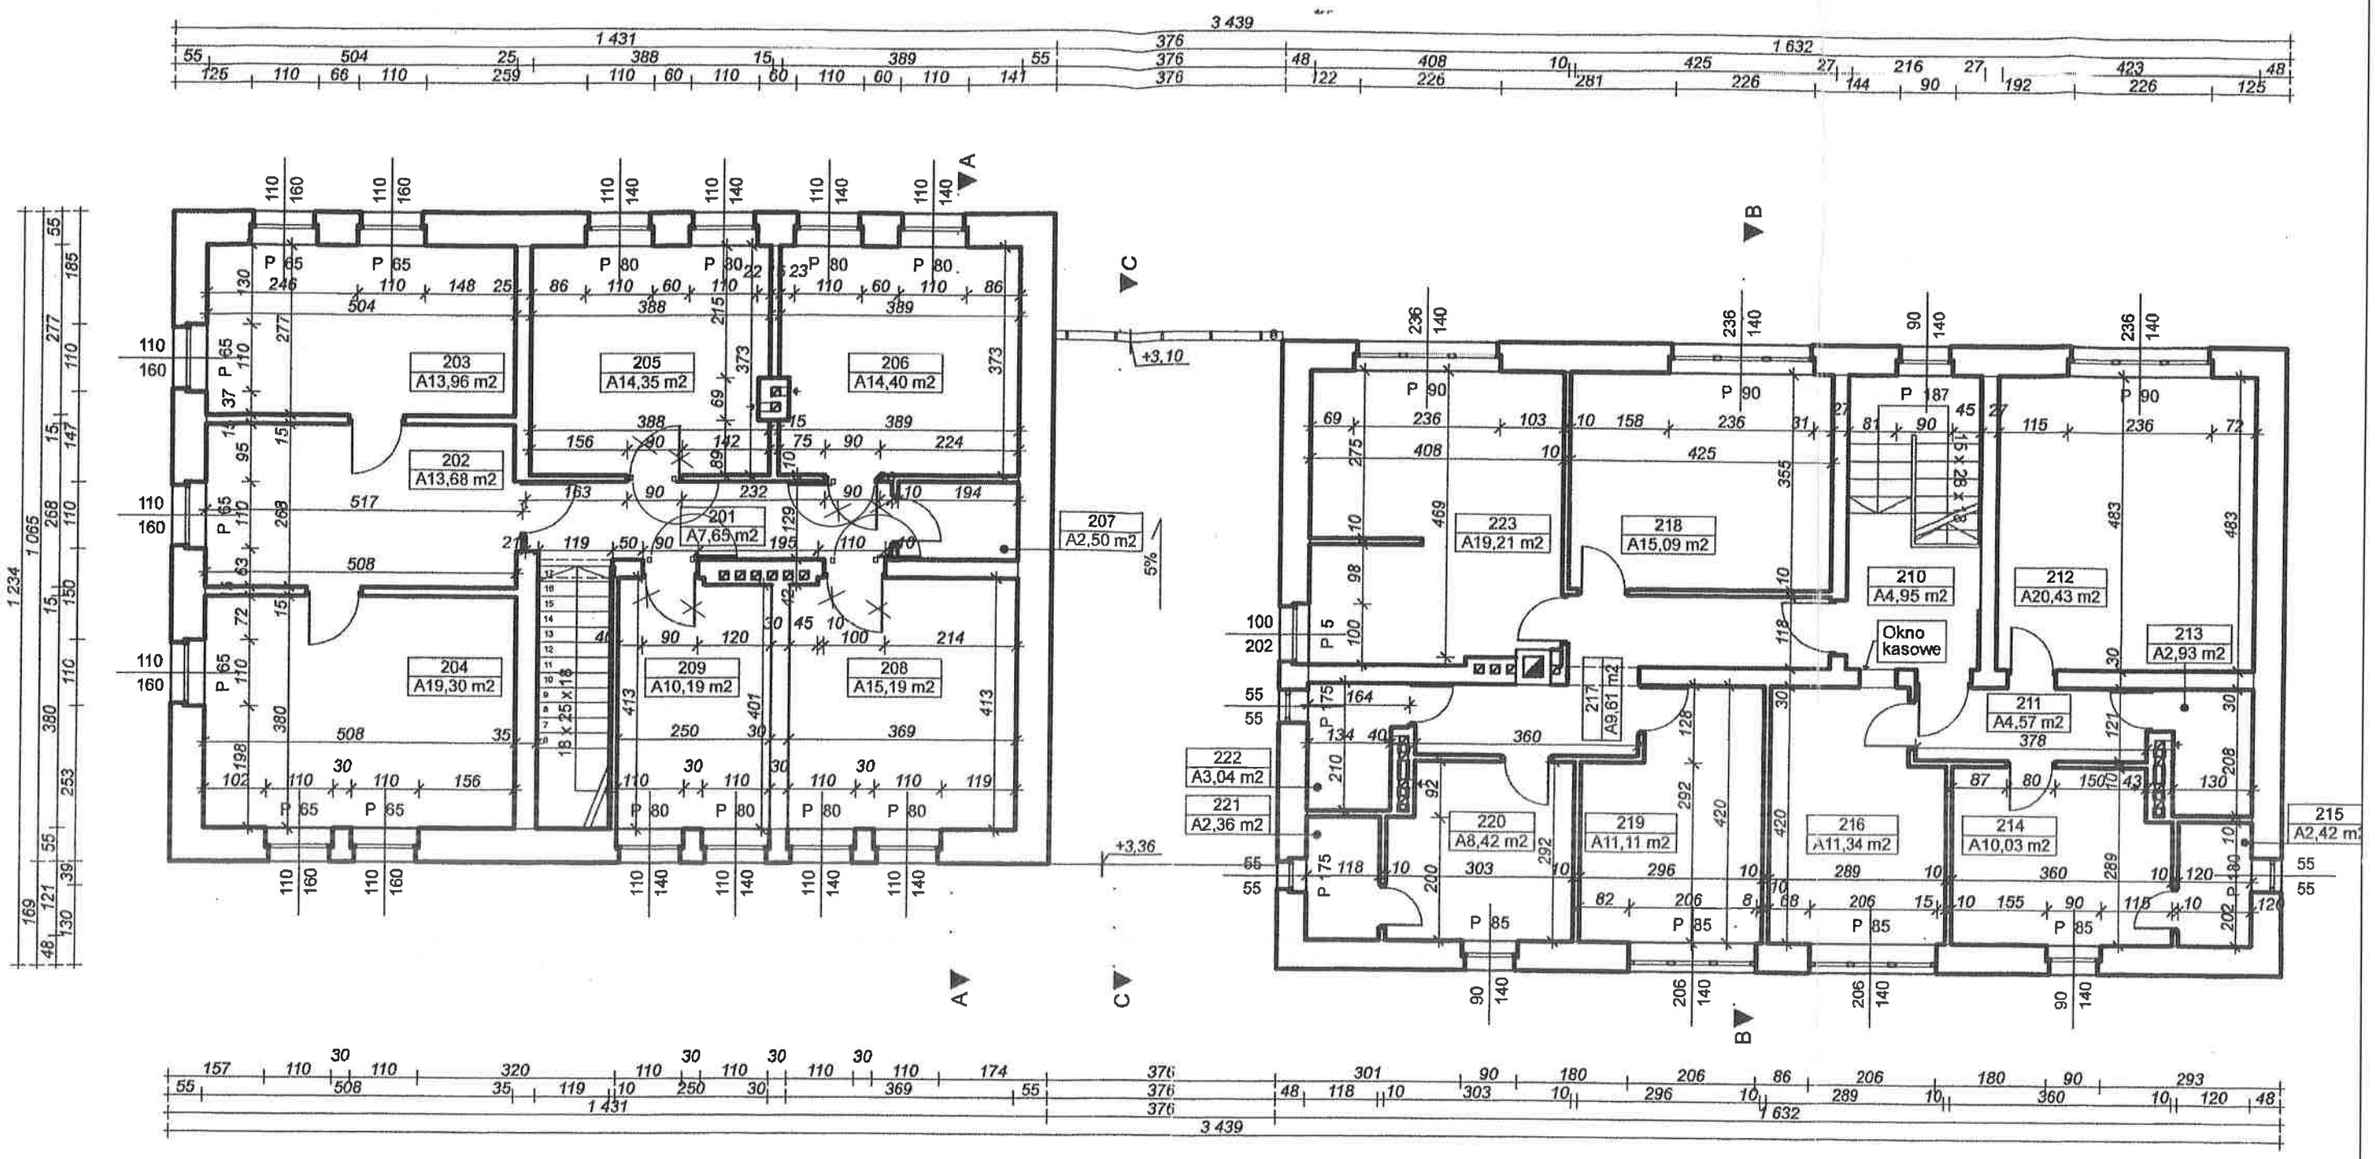

Rysunek	Rzut piętra		
Obiekt	Remont budynku, likwidacja barier w dostępie dla potrzeb osób niepełnosprawnych w Urzędzie Gminy Sorkwity		
Adres inwestycji	Działka nr 61 obręb Sorkwity, gm. Sorkwity		
Inwestor, właściciel	Gmina Sorkwity		
Projektował	Roman Wołosz upr.bud. 25/91//OL		Skala 1:50 Nr rys. 2 Data: 02.2020r.