


Pomost rekreacyjny jezioro Piakno  
 Lokalizacja: Rybno ob. Rybno gm. Sorkwity działka 278/10

INWESTOR: Gmina Sorkwity  
 11-731 Sorkwity ul. Olsztyńska 16A

Zestawienie pali sosnowych		
Nr	Wymiary [mm]	Szt.
1/1	480	2
1/2	470	2
1/3	490	2
1/4	510	2
1/5	530	2
1/6	550	2
1/7	570	2
1/8	590	2
1/9	610	2
1/10	630	2
1/11	720	2
1/12	775	8
1/13	808	8
Łącznie		38

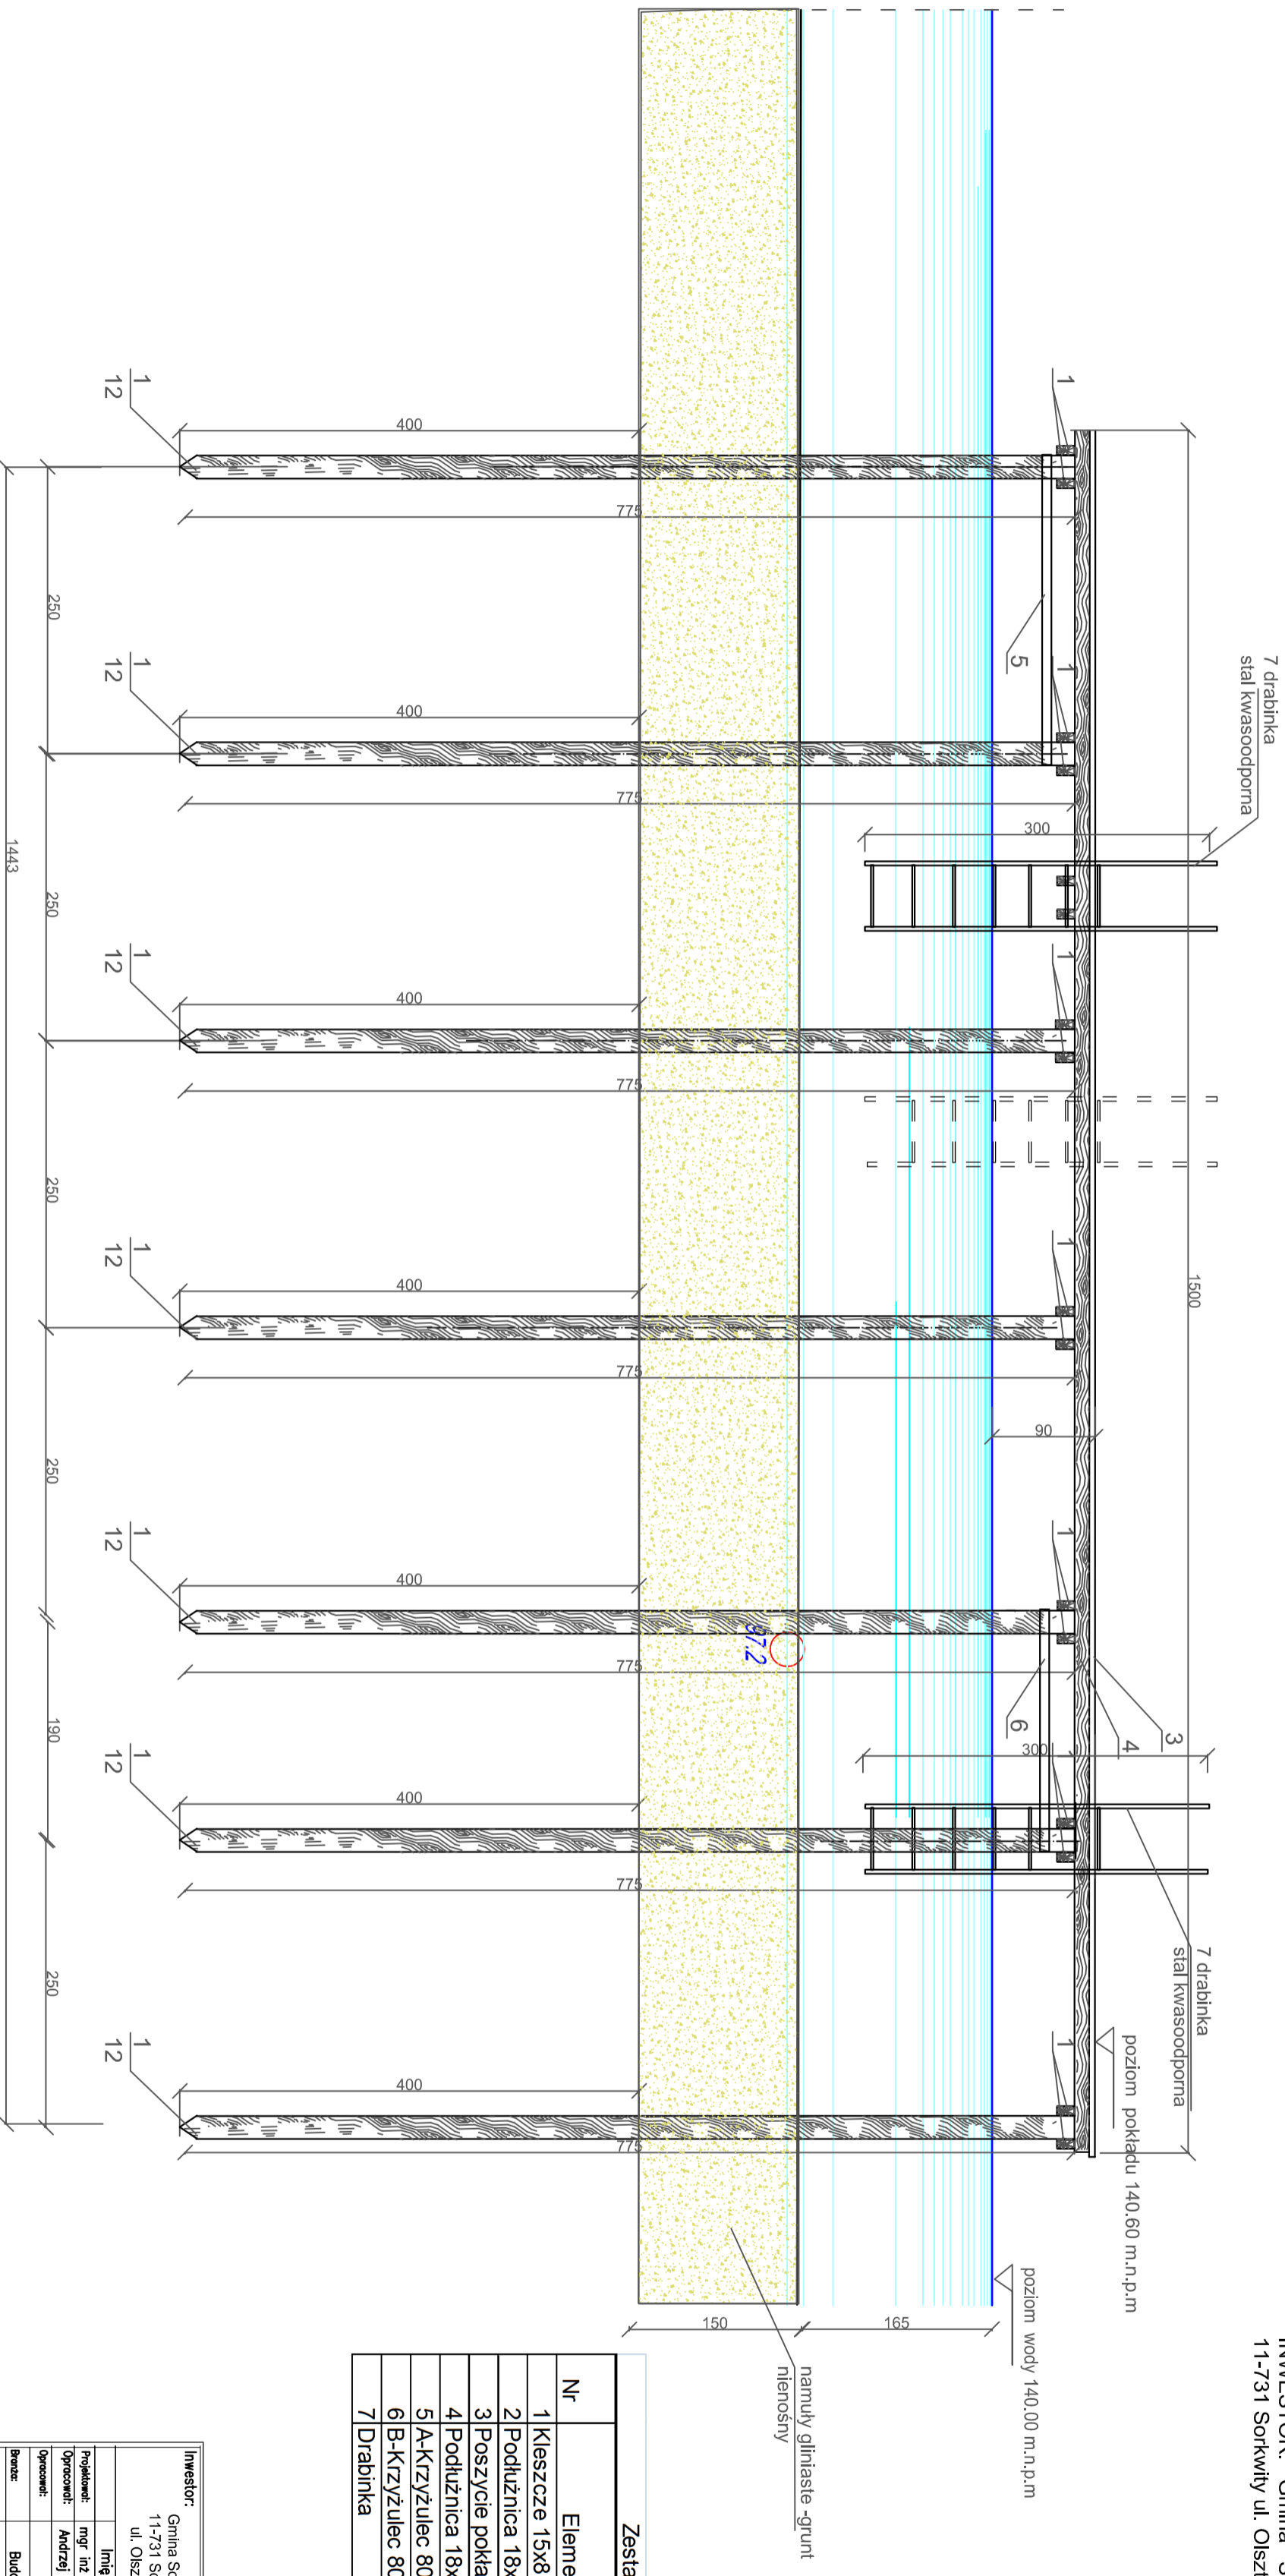

Zestawienie materiałów			
Nr	Element	Długość [mm]	Ilość [szt]
1	Kieszce 15x8	240	40
2	Podłużnica 18x12	2800	3
3	Poszycie pokładu 15x5	250	284
4	Podłużnica 18x12	1777	3
5	A-Krzyżulec 80x50	330	4
6	B-Krzyżulec 80x50	292	2
7	Drabinka	300	3

KONSTRUKCJA POMOSTU  
**Przekrój podłużny A-A**

<b>Investor:</b> Gmina Sorkwity 11-731 Sorkwity ul. Olsztyńska 16A	<b>Wykonawca:</b> Projektowanie i Nadzór PIN Andrzej Wygonowski ul. Ciepła ul. Wyspańskiego 44 14-100 Ciepła tel. 89 666 03 82
<b>Projektant:</b> mgr inż. Andrzej Kompiło 234/86/OŁ	<b>Nr uprawnień:</b> Podpis
<b>Opis:</b> Andrzej Wygonowski 222/89/OŁ	<b>SKALA</b> 1 : 50
<b>Wzrost:</b> Budowlano	<b>Data:</b> 05. 2017r.
<b>Projekt:</b> Budowa pomostu na jez. Piakno Lokalizacja: Rybno dz. 278/10 obr. Rybno gm. Sorkwity	<b>Nr Rysunku</b> <b>Pa-a</b>
<b>Rysunek:</b> Konstrukcja pomostu Przekrój podłużny A-A	