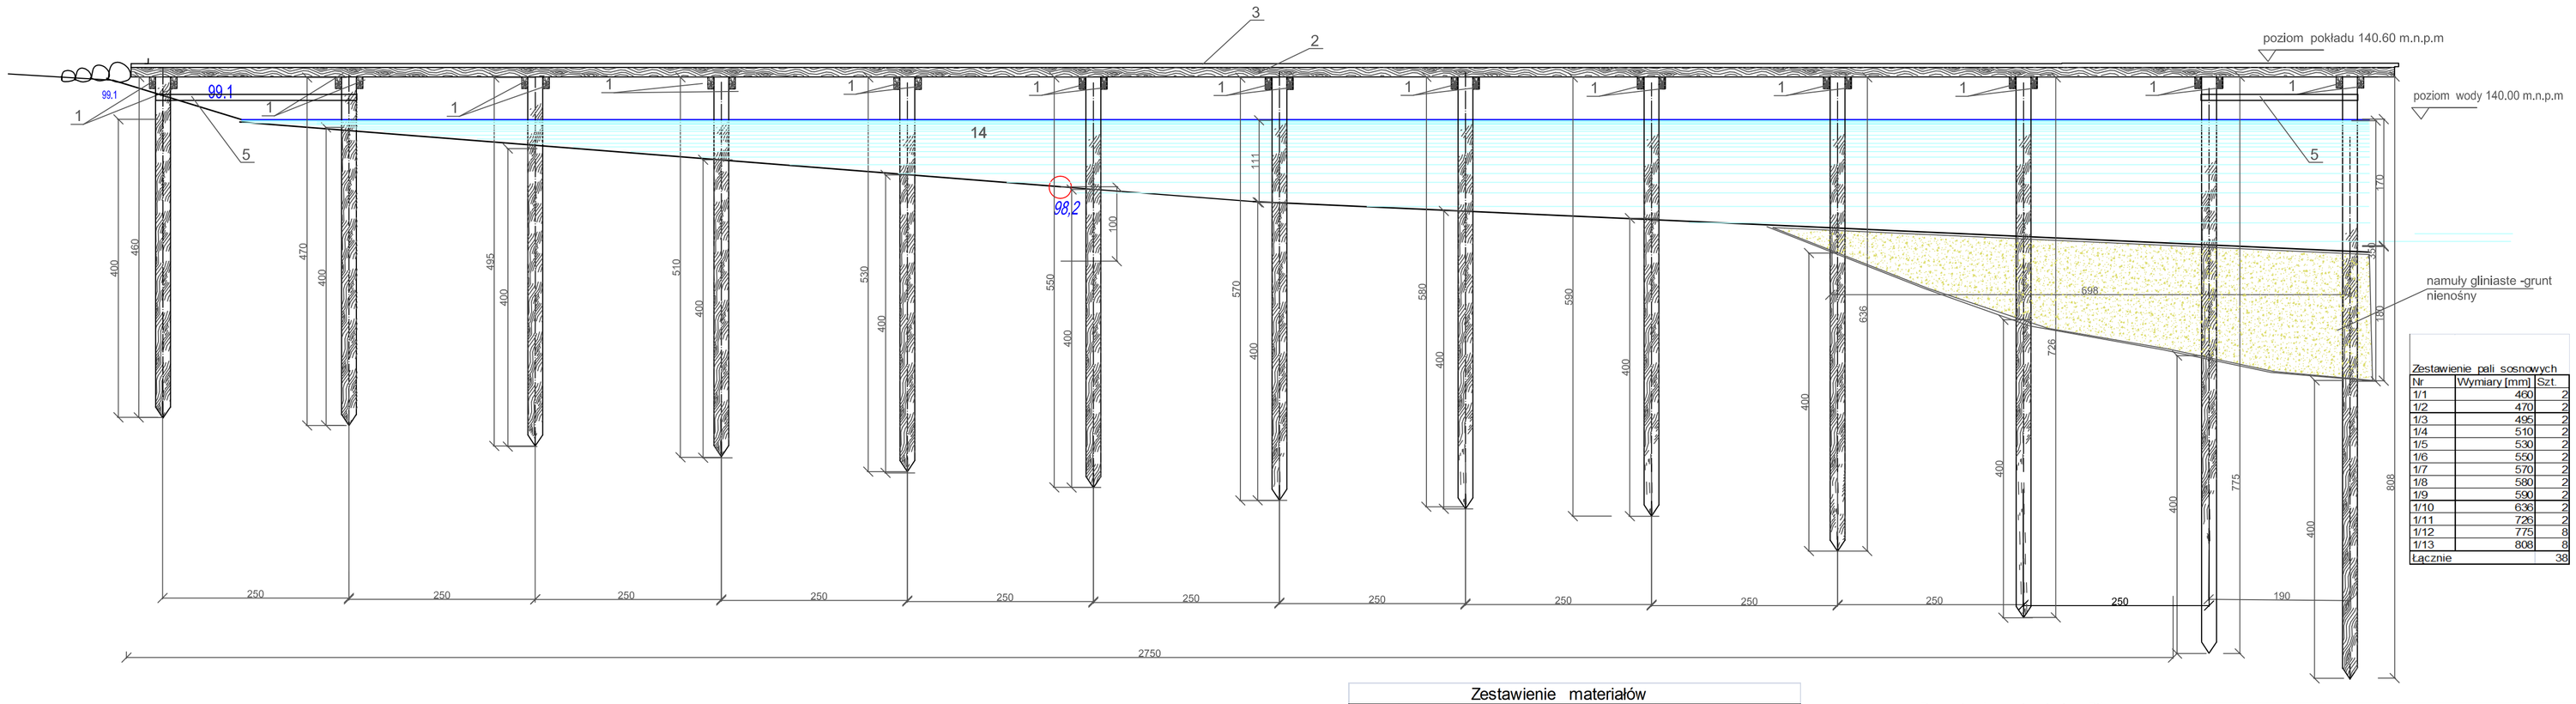

Zestawienie pali sosnowych		
Nr	Wymiary [mm]	Szt
1/1	460	2
1/2	470	2
1/3	495	2
1/4	510	2
1/5	530	2
1/6	550	2
1/7	570	2
1/8	580	2
1/9	590	2
1/10	630	2
1/11	726	2
1/12	775	8
1/13	808	8
Łącznie		38

Zestawienie materiałów

Nr	Element	Długość [mm]	Ilość [szt]
1	Kleszcze 15x8	240	40
2	Podłużnica 18x12	2800	3
3	Poszycie pokładu 15x5	250	284
4	Podłużnica 18x12	1777	3
5	A-Krzyżulec 80x50	330	4
6	B-Krzyżulec 80x50	292	2
7	Drabinka	300	3

Pomost rekreacyjny jezioro Pilakno
Lokalizacja: Rybno ob. Rybno gm. Sorkwity działka 278/10

INWESTOR: Gmina Sorkwity 11-731
Sorkwity ul. Olsztyńka 16A

KONSTRUKCJA POMOSTU

Przekrój podłużny B - B

Inwestor: Gmina Sorkwity 11-731 Sorkwity ul. Olsztyńska 16A		Wykonawca: Projektowanie i Nadzór PIN Andrzej Wygonowski 14-100 Ostróda ul. Wyzwolińskiego 44 tel. 89 646 63 82	
	Imię Nazwisko	Nr uprawnień	Podpis
Projektował:	mgr inż Andrzej Konopka	294/86/OL	
Opracował:	Andrzej Wygonowski	222/89/OL	
Sprawdzał:			
Branża:	Budowlana	Faza: PB	Data: 05. 2017r
Projekt:	Budowa pomostu na jez. Pilakno Lokalizacja : Rybno dz. 278/10 obr. Rybno gm. Sorkwity		Nr Rysunku
Rysunek:	Konstrukcja pomostu Przekrój podłużny B - B		Pb-b

SKALA 1 : 50