


MIEJSCOWY PLAN ZAGOSPODAROWANIA PRZESTRZENNEGO DLA TERENU ZABUDOWY LETNISKOWEJ LUB REKREACJI INDYWIDUALNEJ W MIEJSCOWOŚCI ZYNDAKI, GMINA SORKWITY skala 1:1000

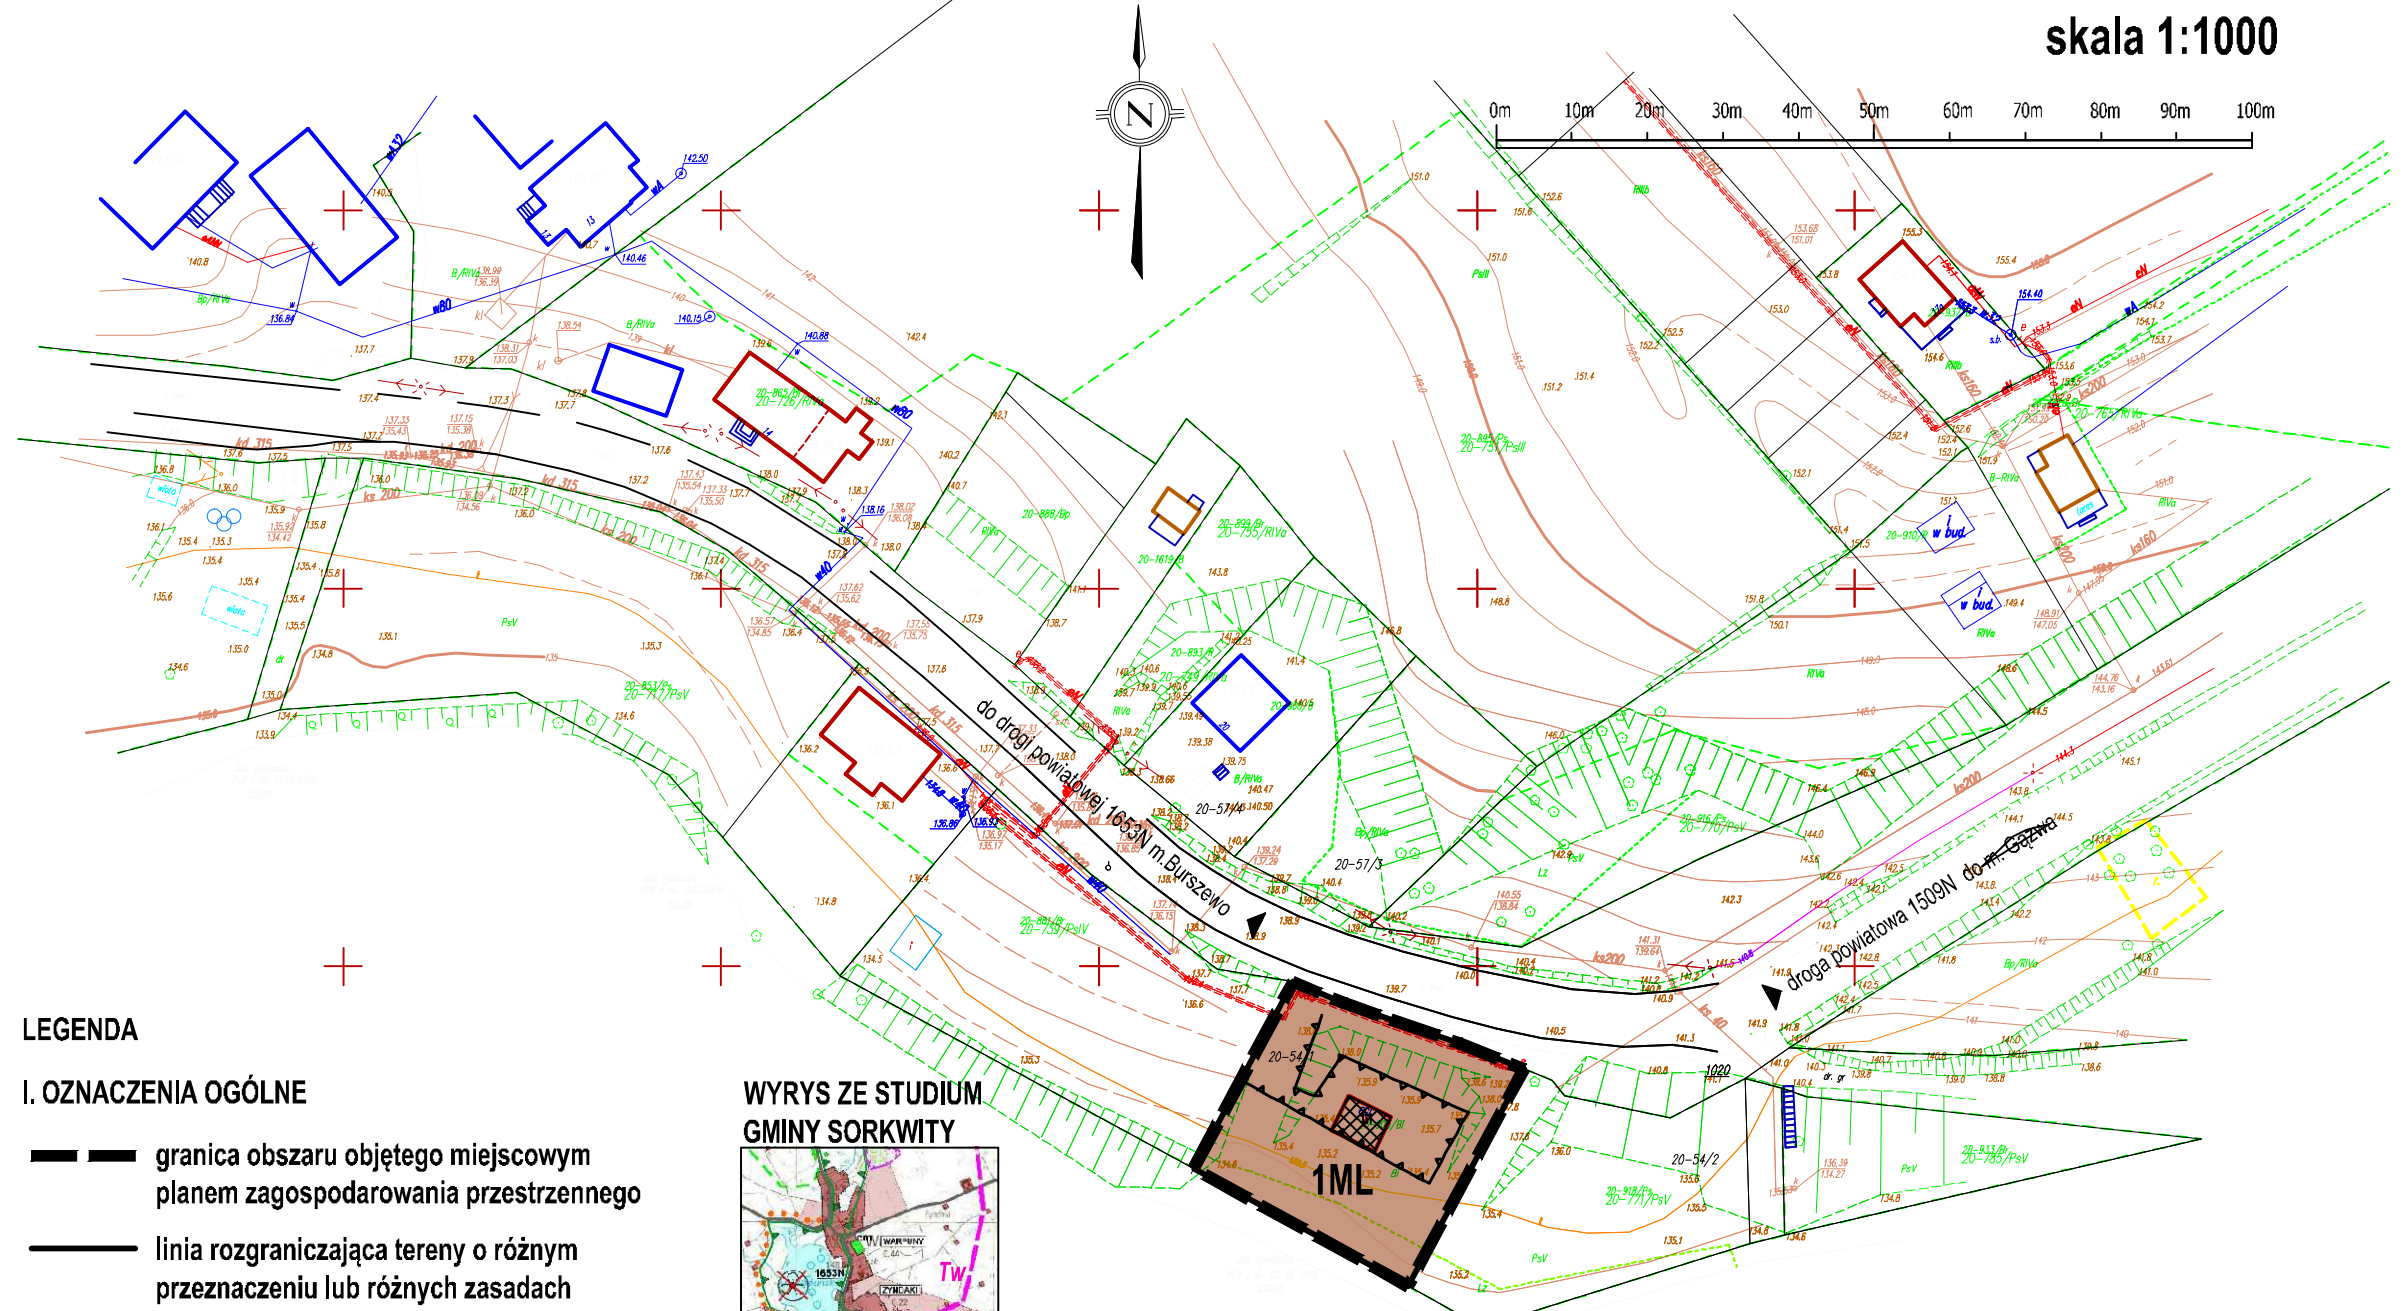

LEGENDA


I. OZNACZENIA OGÓLNE

- granica obszaru objętego miejscowym planem zagospodarowania przestrzennego
- linia rozgraniczająca tereny o różnym przeznaczeniu lub różnych zasadach zagospodarowania
- nieprzekraczalna linia zabudowy
- istniejący budynek

II. PRZEZNACZENIE TERENU

- ML** teren zabudowy letniskowej lub rekreacji indywidualnej

WYRYS ZE STUDIUM GMINY SORKWITY

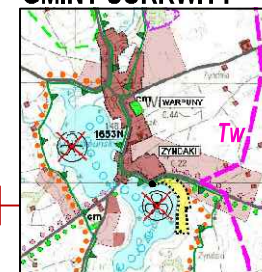

- LEGENDA:
- teren objęty planem
 - obowiązujący plan miejscowy
- STREFY POLITYKI PRZESTRZENNEJ
- strefa o dominującej funkcji turystyczno-wypoczynkowej
 - Tw obszar o dominującej funkcji turystycznej - pld. gminy

+ Licencja nr GK.6642.2.1607.2022_2810_CL1
Powiat Mrągowski PL-2000 2178

	MIEJSCOWY PLAN ZAGOSPODAROWANIA PRZESTRZENNEGO DLA TERENU ZABUDOWY LETNISKOWEJ LUB REKREACJI INDYWIDUALNEJ W MIEJSCOWOŚCI ZYNDAKI, GMINA SORKWITY skala 1 : 1000	
	projektowała: mgr inż. arch. Izabella Ossowska-Rozen sp. z o.o. nr 1058/99	załącznik nr 1 do Uchwały Nr Rady Gminy Sorkwity z dnia
opracowała: Joanna Kozera		pcc.