
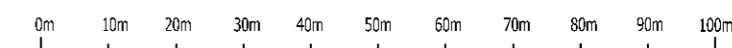


MIEJSCOWY PLAN ZAGOSPODAROWANIA PRZESTRZENNEGO W CZĘŚCI MIEJSCOWOŚCI PUSTNIKI, OBRĘB PUSTNIKI, GMINA SORKWITY skala 1:1000

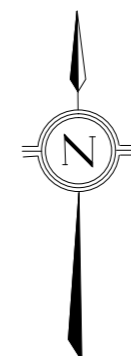

LEGENDA

I. OZNACZENIA OGÓLNE

- granica obszaru objętego miejscowym planem zagospodarowania przestrzennego
- linia rozgraniczająca tereny o różnym przeznaczeniu lub różnych zasadach zagospodarowania
- nieprzekraczalna linia zabudowy
- teren o skomplikowanych warunkach gruntowych
- tereny o złożonych warunkach gruntowych
- wymiary

II. PRZEZNACZENIE TERENU

- ML teren zabudowy letniskowej lub rekreacji indywidualnej
- ZN teren zieleni naturalnej
- RN teren rolnictwa z zakazem zabudowy
- KR teren komunikacji drogowej wewnętrznej

GMINA SORKWITY WYRYS ZE STUDIUM



- LEGENDA:
- teren objęty planem
 - tereny wielofunkcyjnego rozwoju objęte granicami skupioną zabudowy wsi
- STREFY POLITYKI PRZESTRZENNEJ:
- strefa o określonej funkcji rolniczej
 - obszar rolny objęty formami przyrody
 - obszary rolnicze o określonej odporności wod podlegających na sanicyzacji

Licencja nr GK.6642.2.1607.2022_2810_CL1
Powiat Mrągowski PL-2000



MIEJSCOWY PLAN ZAGOSPODAROWANIA
PRZESTRZENNEGO W CZĘŚCI MIEJSCOWOŚCI PUSTNIKI,
OBRĘB PUSTNIKI, GMINA SORKWITY
skala 1 : 1000

projektowała
mgr inż. arch.
Izabella Ossowska-Rozeń
ipr. urb. Nr 108860

opracowała
Joanna Kozera

załącznik nr 1
do Uchwały Nr 18/368/2023
Rady Gminy Sorkwity
z dnia 29 czerwca 2023 r.

Publikacja:
Dziennik Urzędowy Województwa
Warmińsko-Mazurskiego
z dnia ...