




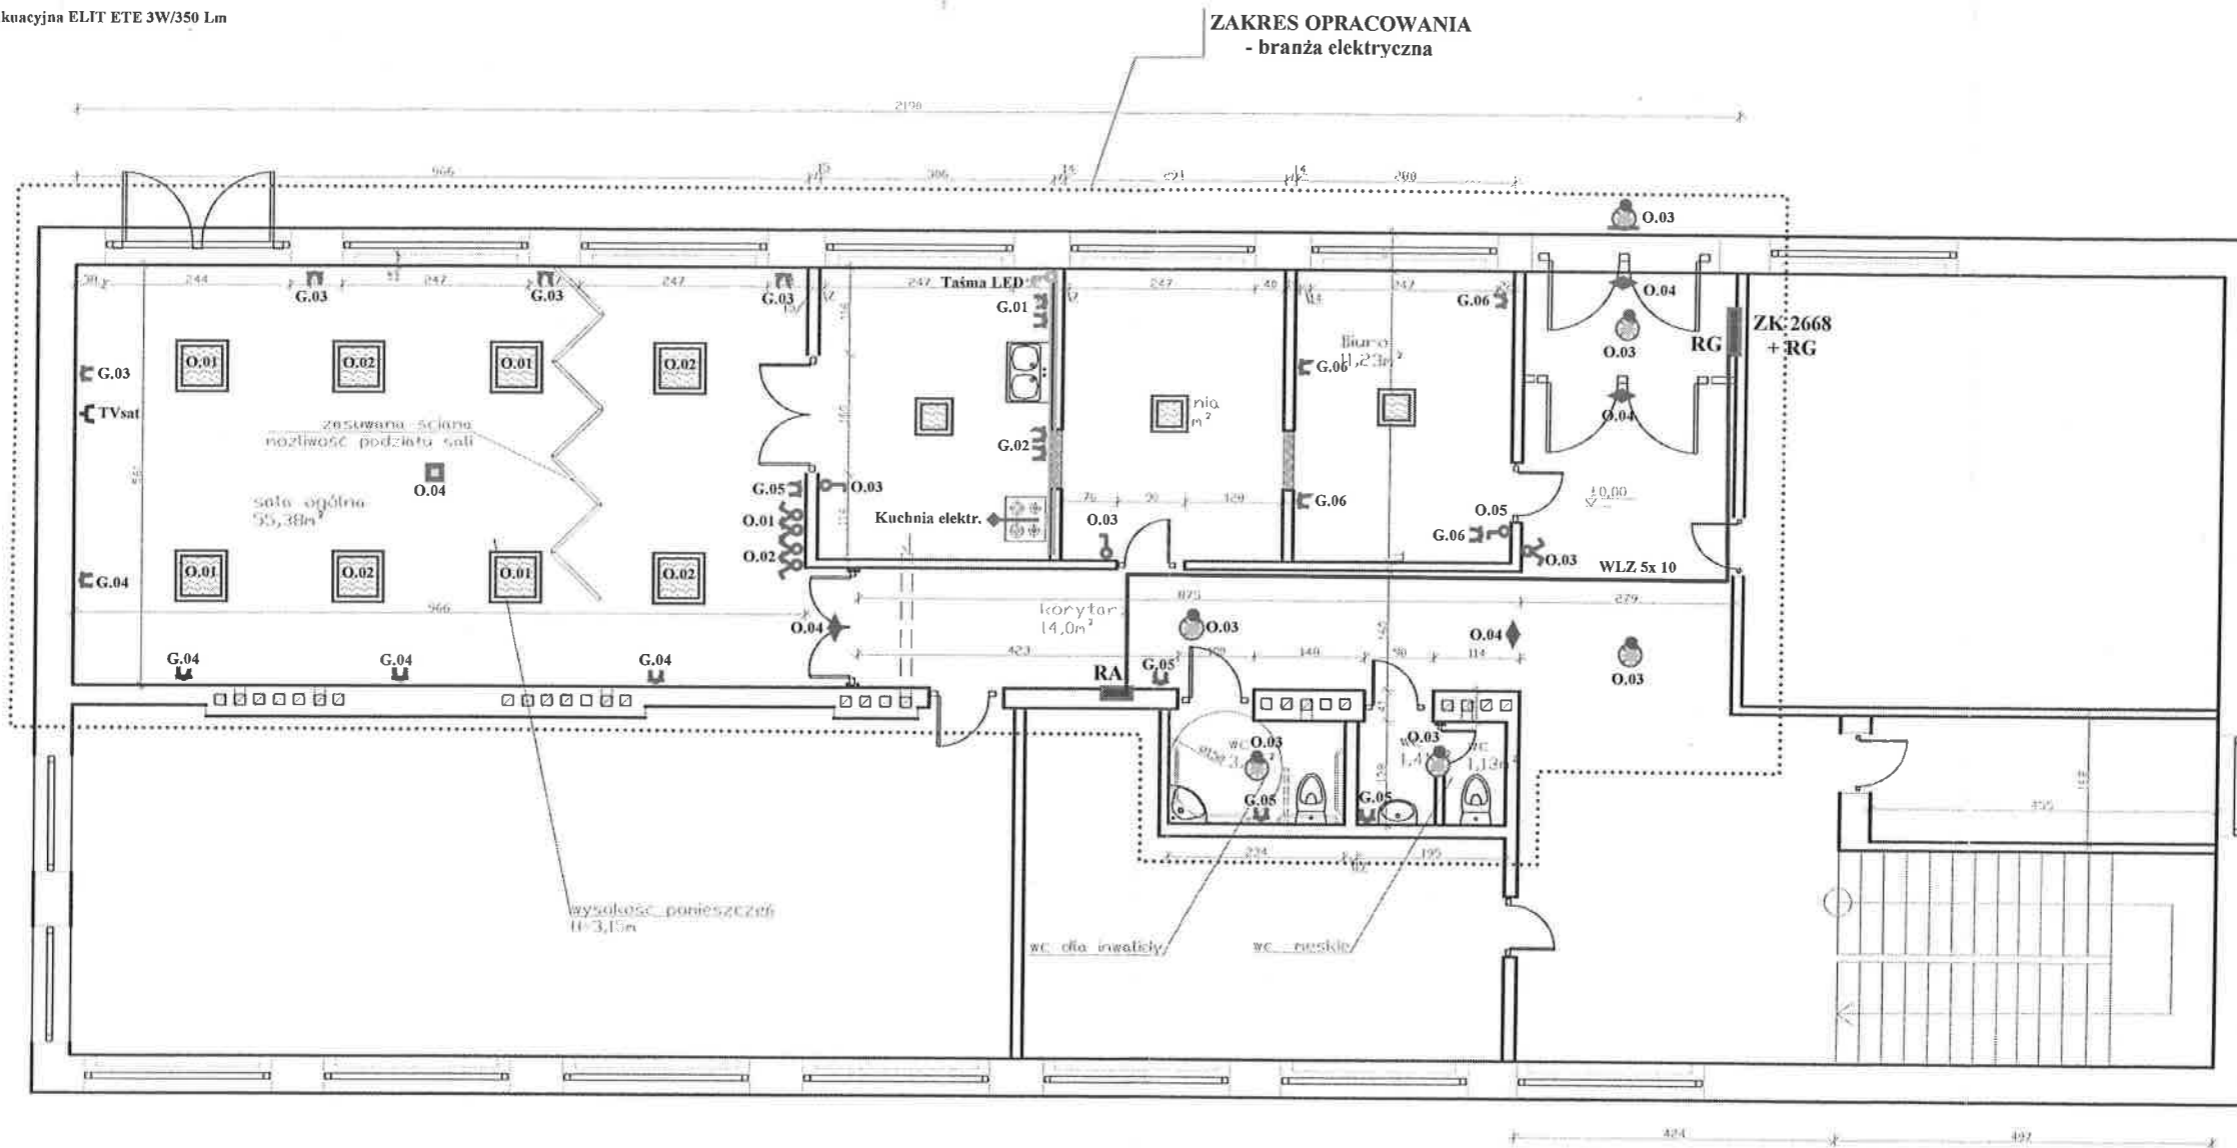
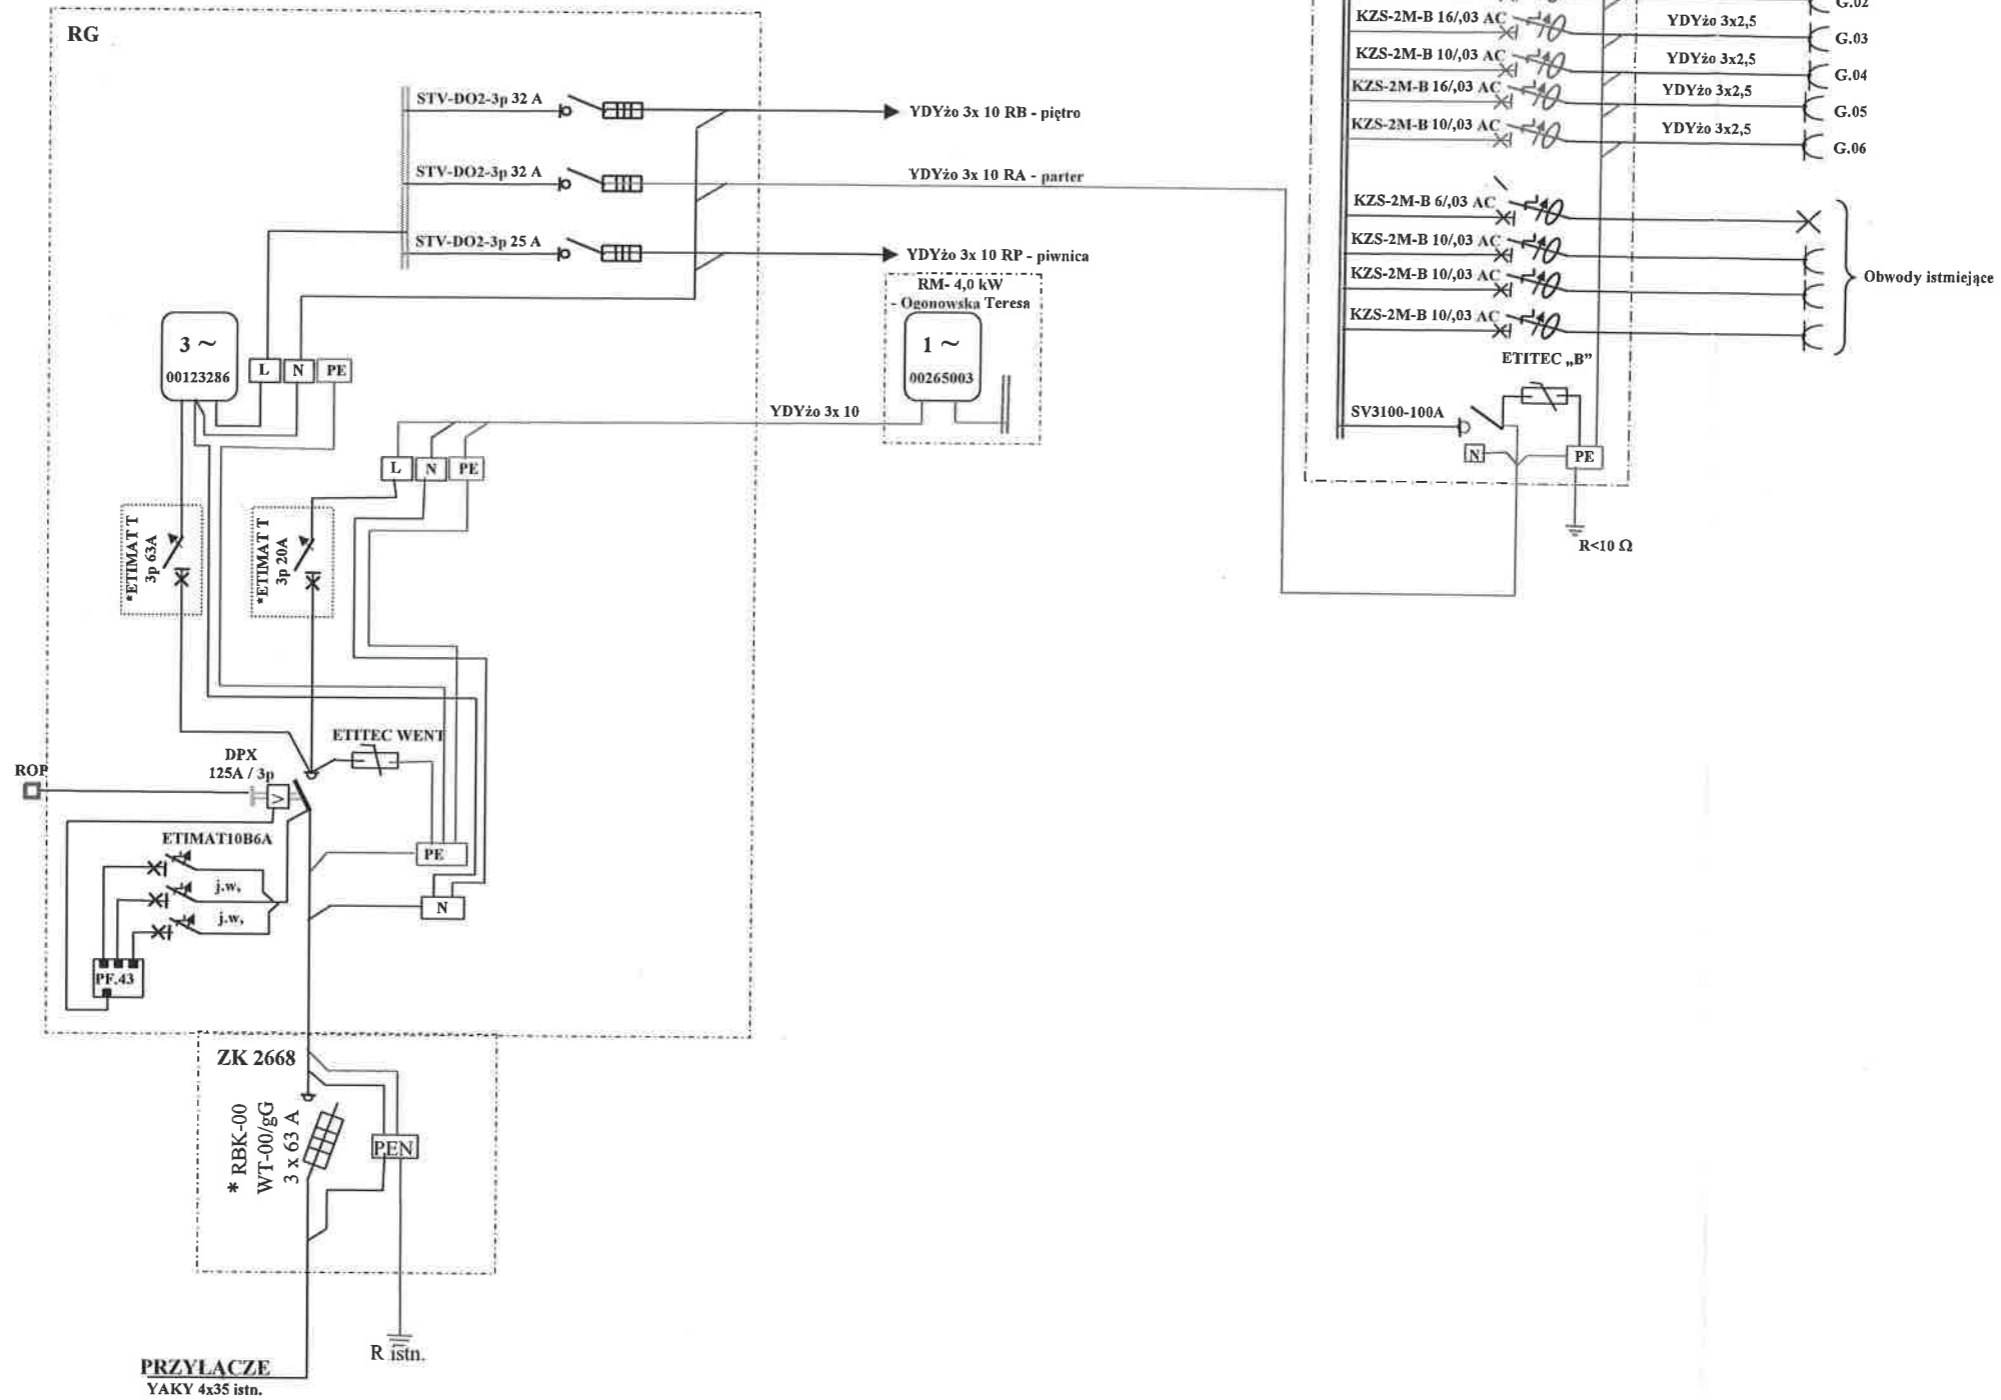


-  Panel LED np. BRAVO 50W/5000Lm
-  Panel LED np. TYBIA 38W/3000Lm
-  Plafon LED np. ZONDA 12W/800Lm
+ PIR 1,2W/80Lm
-  Oprawa awaryjna LED LVNO 3W/249Lm
-  Oprawa ewakuacyjna ELIT ETE 3W/350 Lm



Stadium	PROJEKT BUDOWLANY	
Branża	ELEKTRYCZNA	
Obiekt	Klub SENIOR+	
Rysunek	Instalacja wewnętrzna	
Adres inwestycji	Działka Nr 72/8; Obręb Sorkwity Gmina Sorkwity	Data 03.2014r.
Inwestor	Gmina Sorkwity	Skala 1:100
Projektant	techn. Henryk Ławiński upr. bud.20/89/OL	Podpis  Nr rys. E - 1



Stadium	PROJEKT BUDOWLANY	
Branża	ELEKTRYCZNA	
Obiekt	Klub SENIOR+	
Rysunek	Schemat zasilania	
Adres inwestycji	Działka Nr 72/8; Obręb Sorkwity Gmina Sorkwity	Data 03.2014r.
Inwestor	Gmina Sorkwity	Skala 1:100
Projektant	techn. Henryk Ławiński upr. bud.20/89/OL	Nr rys. E - 2