


MAPA DO CELÓW PROJEKTOWYCH

Oznaczenie kancelaryjne zgłoszenia pracy geodezyjnej		GK.6642.1.1189.2016
Miejscowość		Rybno
Jednostka ewidencyjna	identyfikator nazwa	281005_2 Gmina Sorkwity
	identyfikator nazwa	0014, 0002 Rybno, Borowski Las
Ulica		-
Nr działki ewidencyjnej		278/9, 278/10, 41
Skala mapy		1:500
Sekcja 2000		7.208.22.22.1.2, 7.208.22.22.2.1 7.208.22.22.1.4, 7.208.22.22.2.3
Nazwa układu współrzędnych	prostokątnych płaskich	PL-2000 strefa 7 (21)
	wysokości	Kronstadt „60”
Oznaczenie granic obszaru aktualizacji		-----
UWAGA: Nie przeprowadzono badań kłębów wierzchnich w granicach projektowanej inwestycji		pod względem służebności gruntowych
UWAGA: Nie wyklucza się istnienia w terenie innych nie zgłoszonych do inwentaryzacji powykonawczej		wykazanych urządzeń podziemnych,
UWAGA: Kolorem zielonym wprowadzono rzedne dna jeziora		
GEODETA Marek Maciak UPR. ZAW. NR 20245 Tel. 0 507 047 079 e-mail: mrago@at-geo.pl		11.01.2017r. imię i nazwisko, nr uprawnień oraz data i podpis geodety uprawnionego, który opracował i sporządził mapę

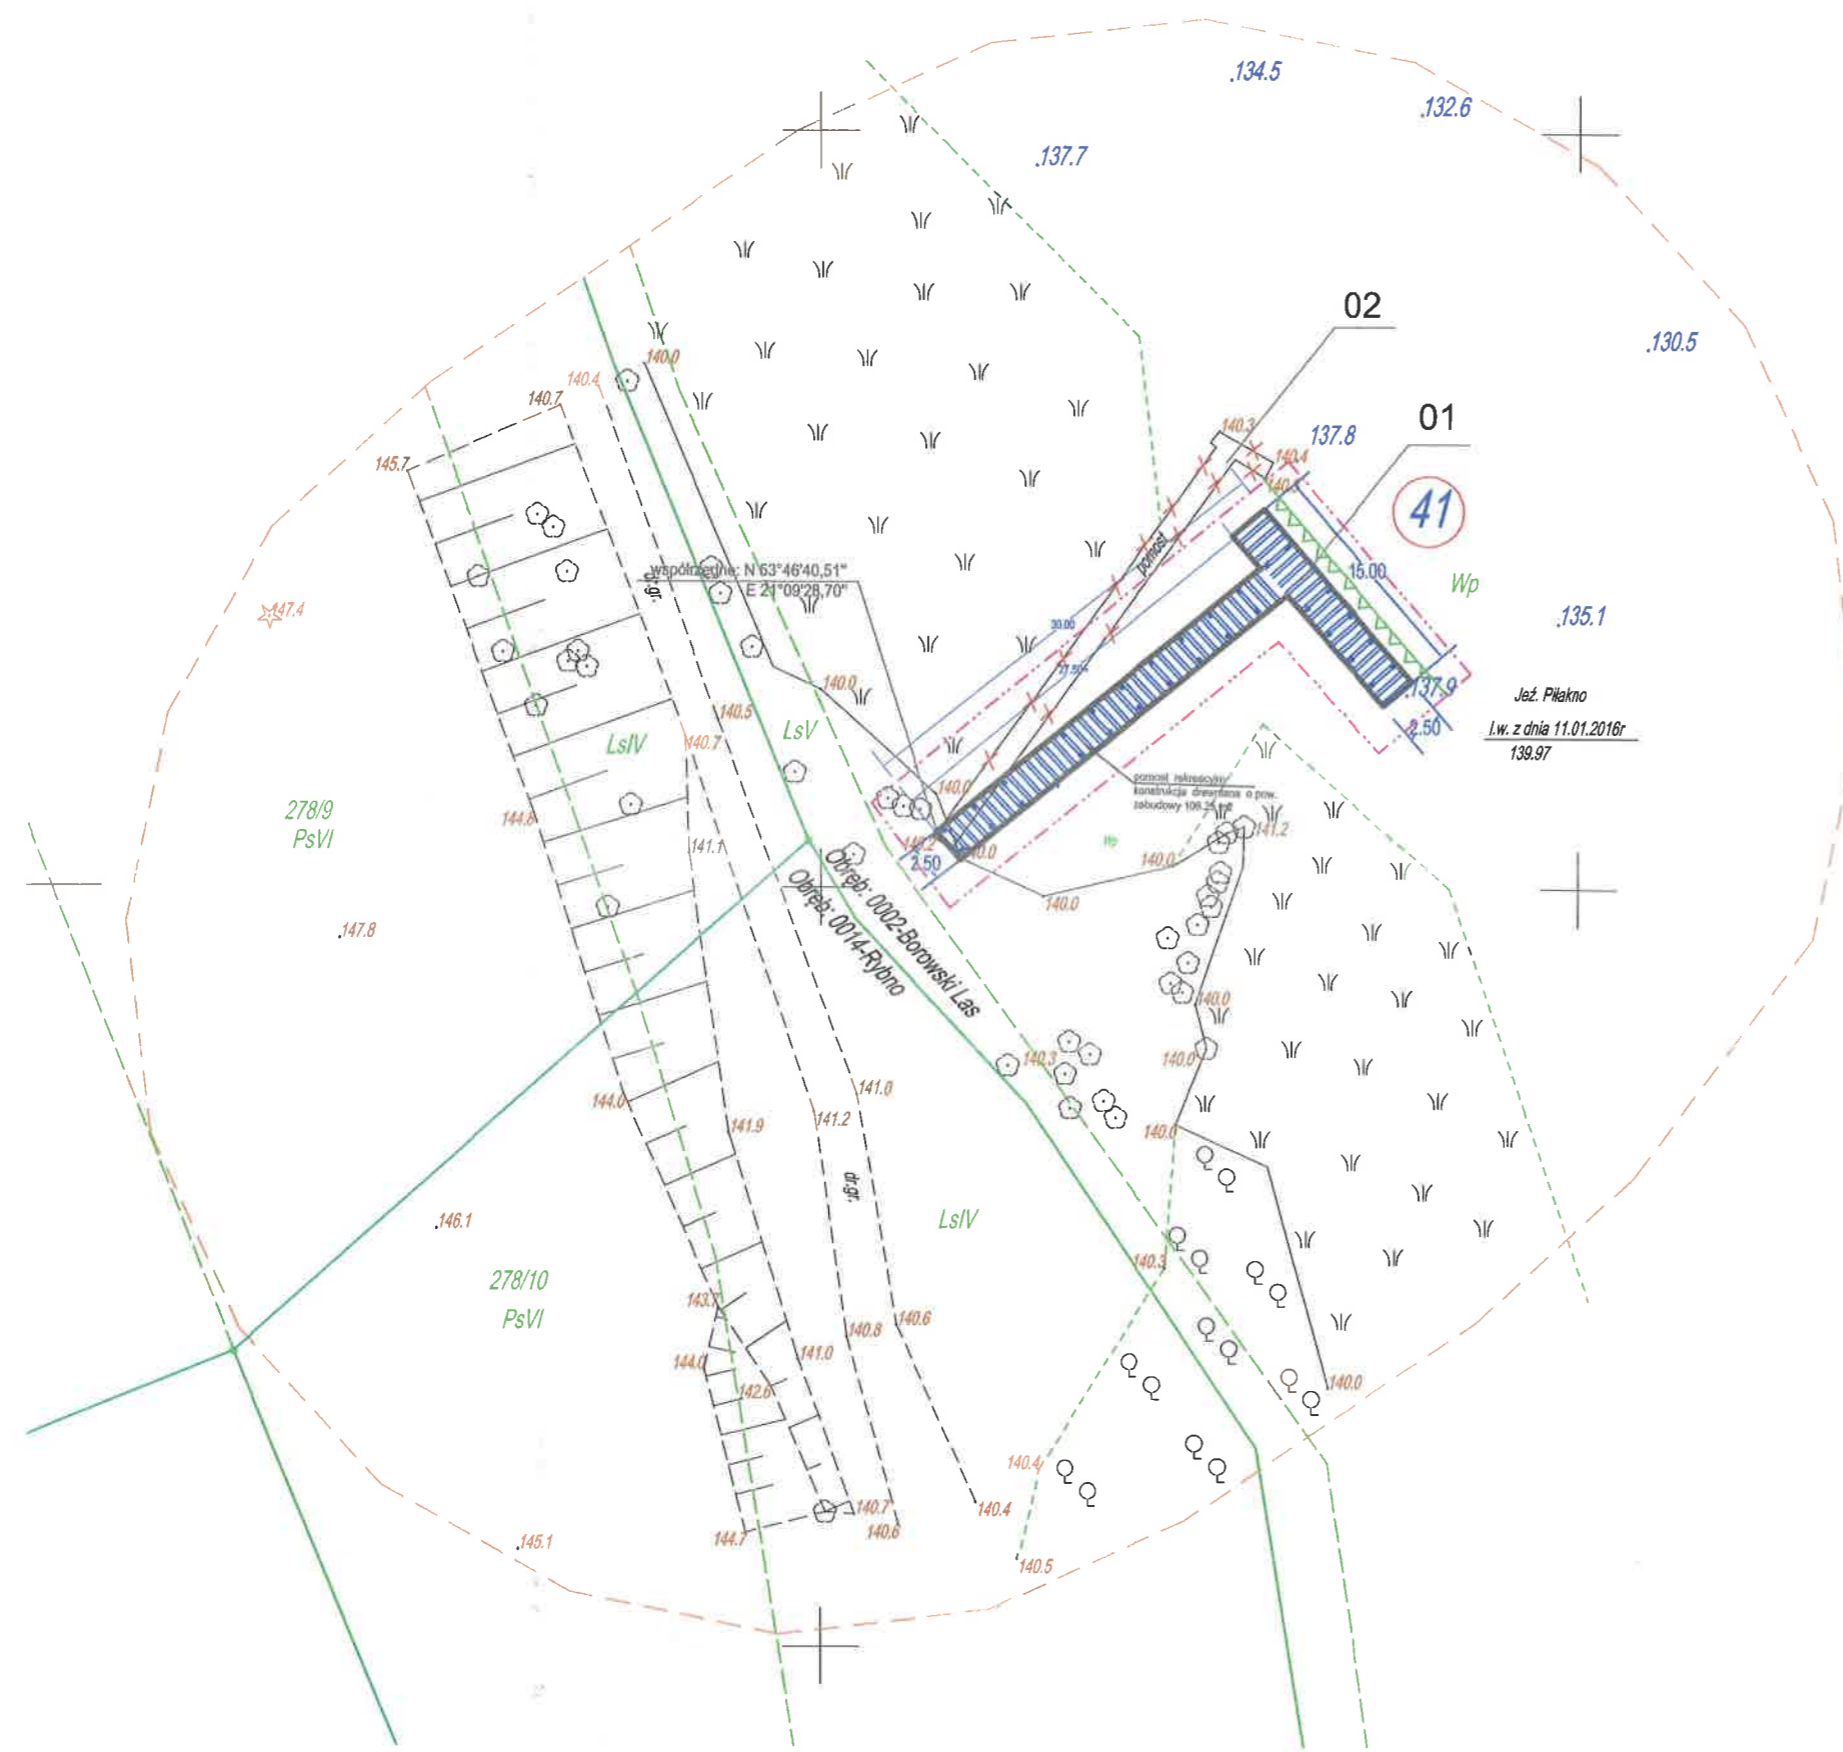

Koncepcja budowy pomost rekreacyjny na jeziorze Piakno
Lokalizacja: RYBNO ob. Borowski Las gm. Sorkwity działka 41

INWESTOR: Gmina Sorkwity 11-731 Sorkwity ul. Olsztyńska 16a

OZNACZENIA

Obiekty

- 01 Projektowany pomost rekreacyjny
- 02 Pomost rekreacyjny do rozbiórki
- Nieprzekraczalna linia zabudowy

Linia rozgraniczające teren inwestycji

Gmina Sorkwity 11-731 Sorkwity ul. Olsztyńska 16A		Wykonawca: Projektowanie i Nadzór PiN Andrzej Wygonowski 14-100 Ostróda ul. Wyspiańskiego 44 tel. 89 646 63 82	
Projektował:	mgr inż. Andrzej Konopka	Nr uprawnień:	294/86/OI
Opracował:	Andrzej Wygonowski	Podpis:	<i>Andrzej Konopka</i>
Opracował:		Podpis:	<i>Andrzej Wygonowski</i>
Branża:	Budowlana	Rodzaj opracowania:	P.b.
Projekt:	Budowa pomostu na jez. Piakno Lokalizacja: Rybno gm. Sorkwity dz. nr 41		Nr Rysunku
Rysunek:	Projekt zagospodarowania terenu		P-1