


MIEJSCOWY PLAN ZAGOSPODAROWANIA PRZESTRZENNEGO CZĘŚCI MIEJSCOWOŚCI ZYNDAKI, GMINA SORKWITY

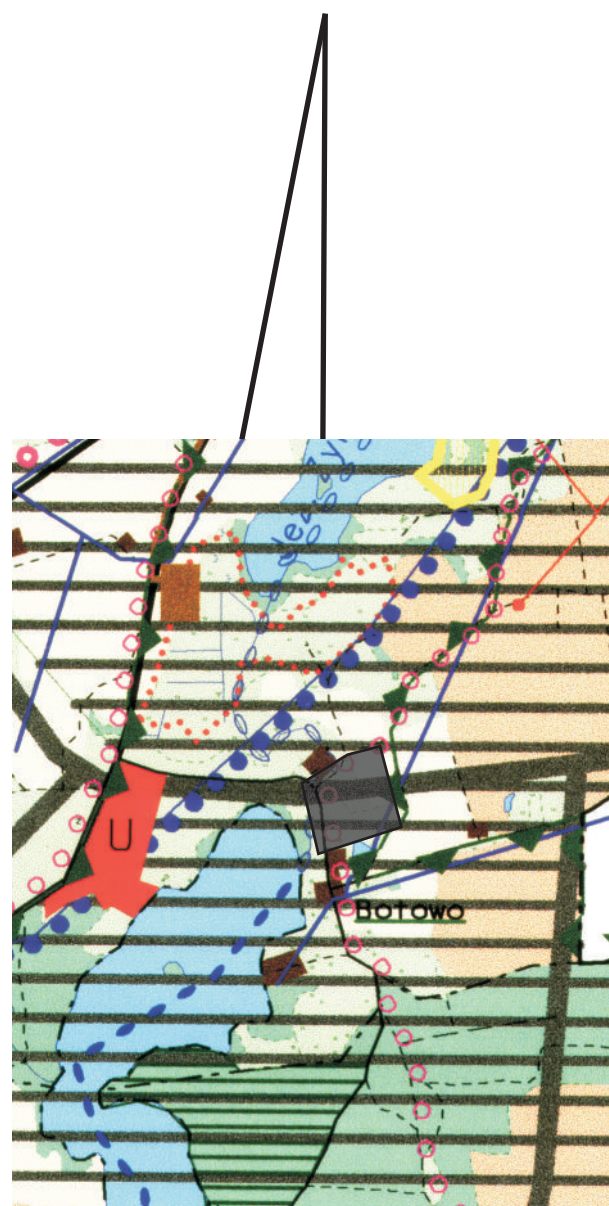

WYRZYS ZE STUDIU UWARUNKOWAŃ I
KIERUNKÓW ZAGOSPODAROWANIA
PRZESTRZENNEGO GMINY SORKWITY
SKALA 1 : 25000

MAPA SYTUACYJNO-WYSOKOŚCIOWA do celów projektowych w skali 1 : 1000

powiat: mragowski
gmina: Sorkwity
obręb: Zyndaki
działka nr 371/14-371/31, 371/5, 372.
ark. mapy: 223.231.194;242.
----- zasięg aktualizacji
o punkt osnowy geod. podleg. ochronie
Mragowo, dn. 17.12.2008 r

KERG: 6120-19/2008

Wykonawca:

PRACOWNIA USŁUG
GEODEZYJNO-KARTOGRAFICZNYCH
11-700 Mragowo, ul. Królewska 21/25
tel./fax 089 741-30-39
NIP 742-000-32-79

KIEROWNIK PRACOWNI

Jan Płoński
geodeta uprawniony
upr. nr 9895


STAROSTA MRAGOWSKI
POWIATOWY OŚRODEK DOKUMENTACJI
GEODEZYJNEJ I KARTOGRAFICZNEJ

W obszarze oznaczonym linią dokonano aktualizacji
trasy mapy zasadniczej. Dokumenty z numerem uzupełniającego
przyjęto do zasobu powiatowego w dniu 17 GRU. 2008
i zaewidencjonowano pod nr 20.1285.08
Niniejsza mapa może służyć do celów projektowych.
Pracownia Usług Geodezyjno-Kartograficznych
podlega wyznaczeniu i inwentaryzacji powiatowej przez
jednostkę uprawnioną do wysowywania geodezyjnych
Mragowo 17 GRU. 2008

Nie wyklucza się istnienia w terenie urządzeń podziemnych ułożonych
a niezgłoszonych do inwentaryzacji geodezyjnej.
Wszelkie trwałe obiekty budowlane podlegają wytyczeniu przez
jednostkę wykonawstwa geodezyjnego.

Skala: 1 : 1000

0m 50m 100m

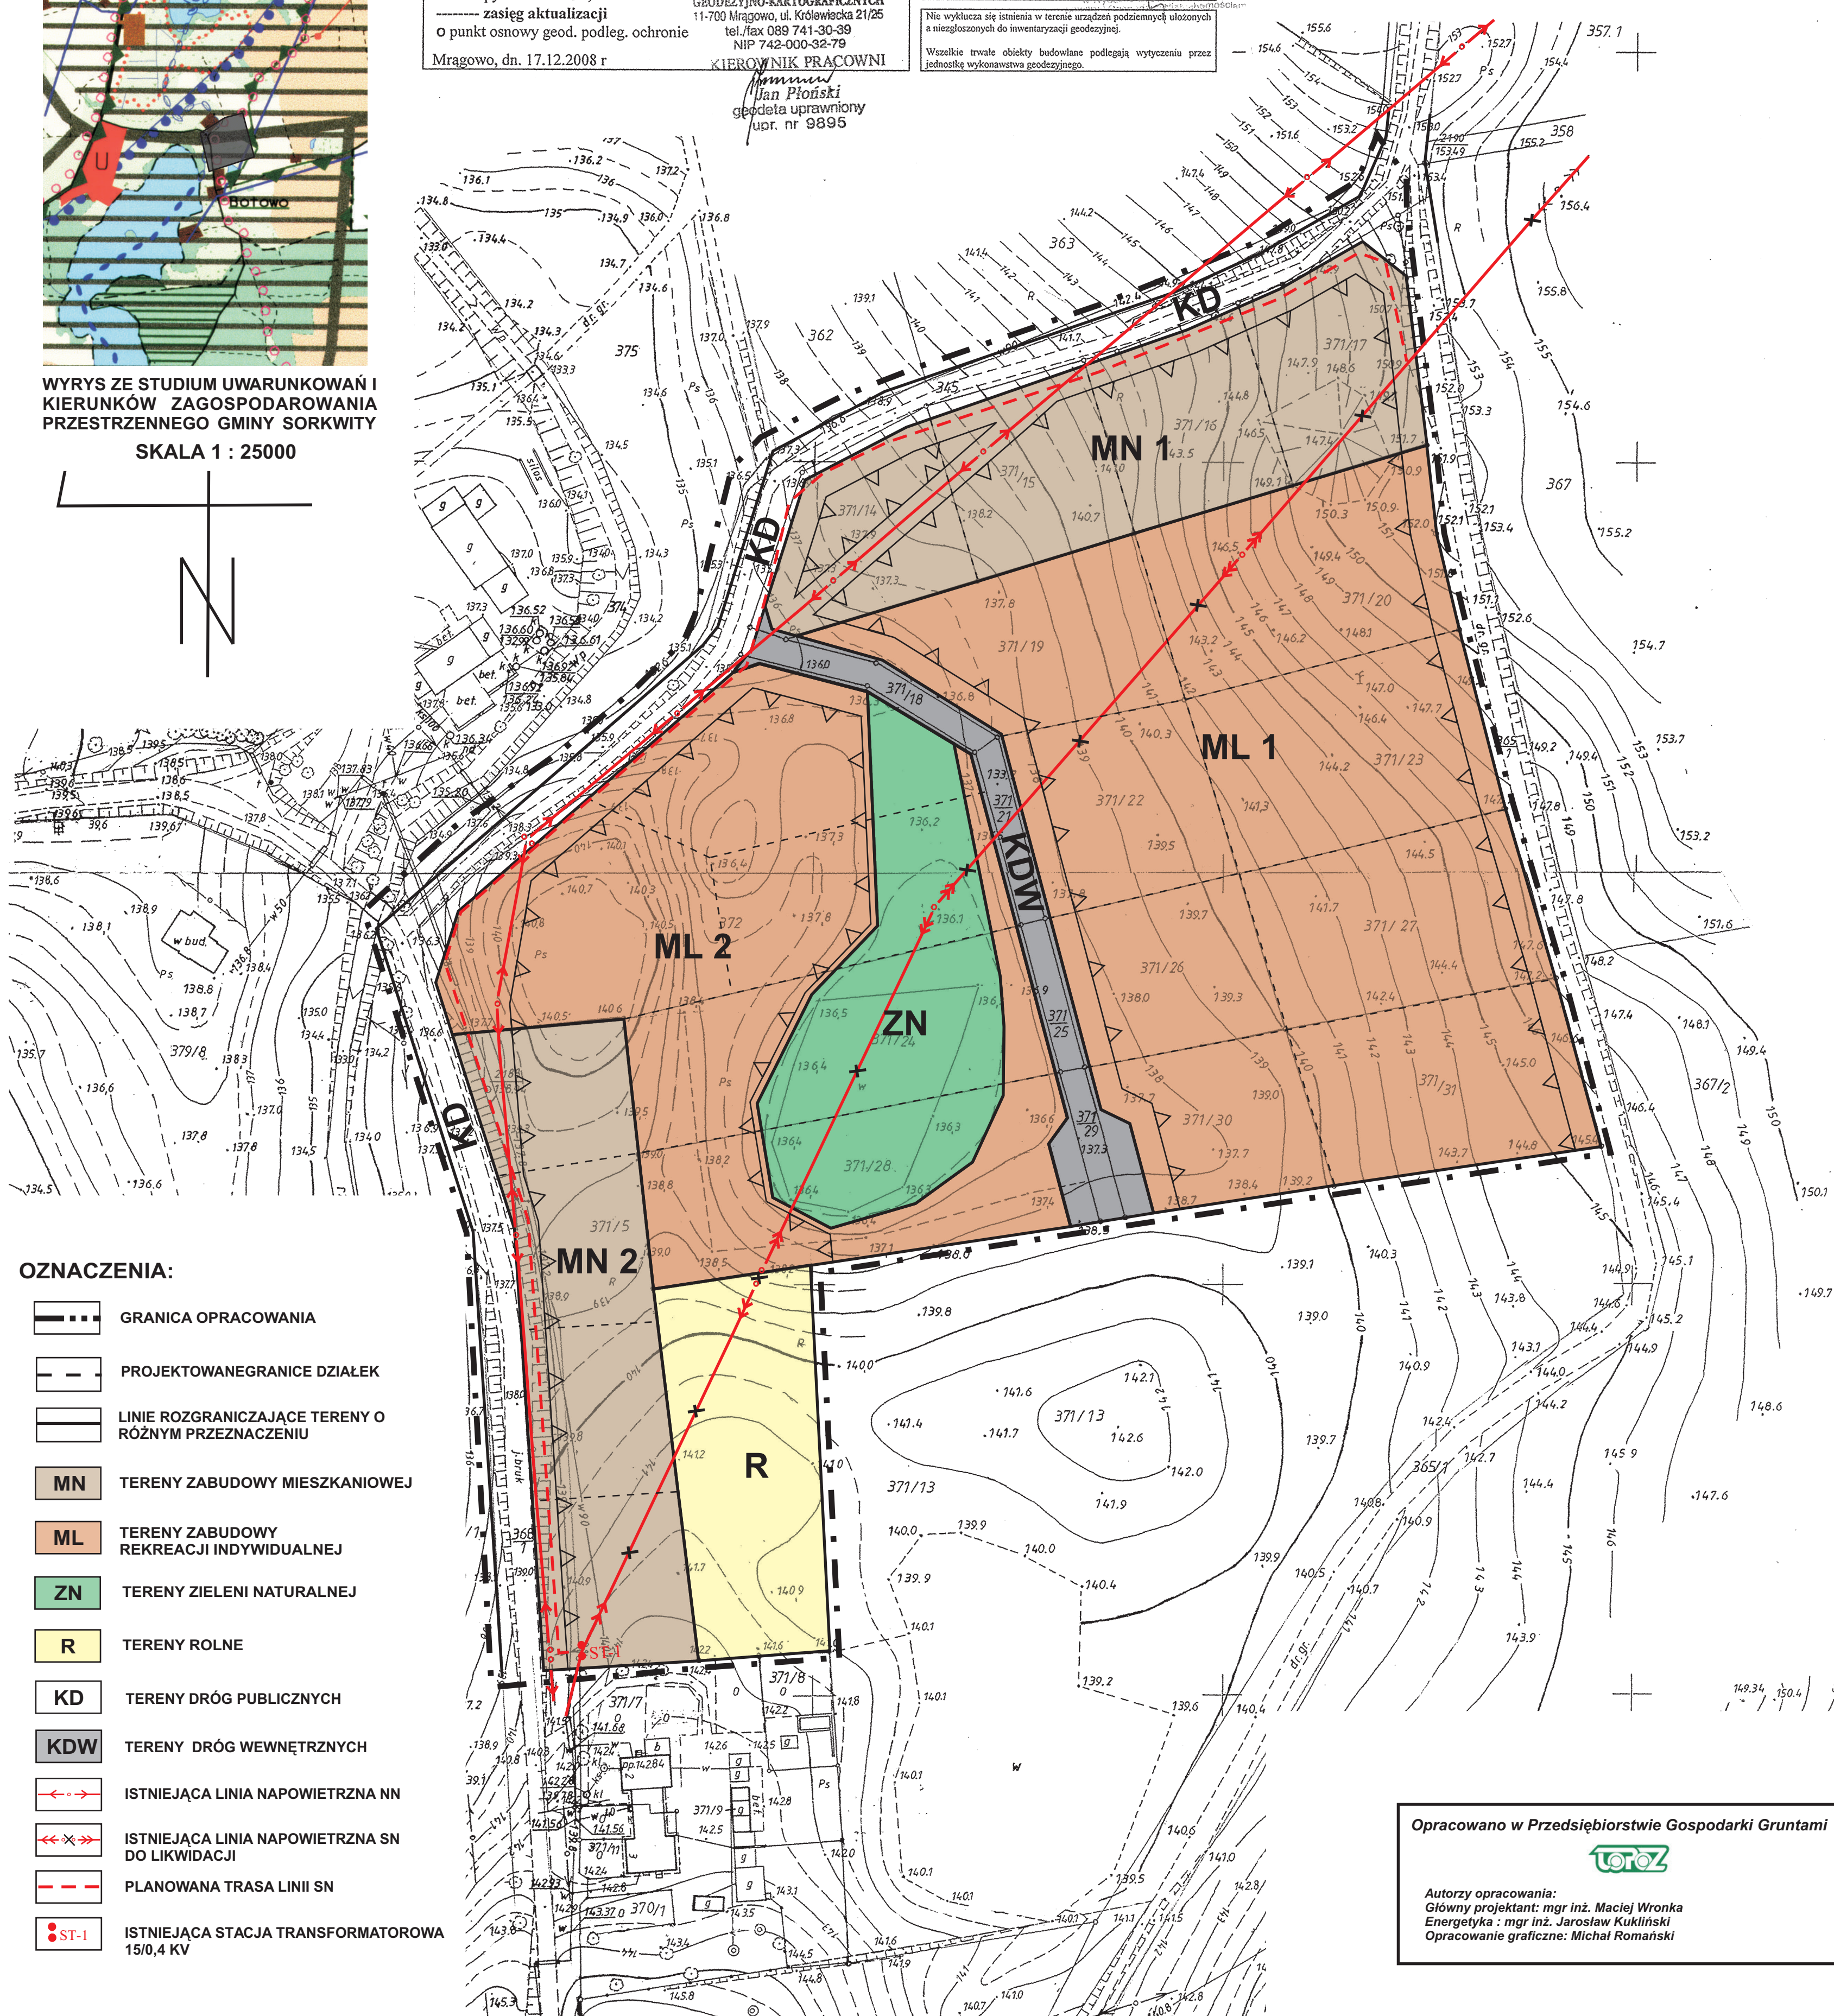

OZNACZENIA:

- GRANICA OPRACOWANIA
- PROJEKTOWANE GRANICE DZIAŁEK
- LINIE ROZGRANICZAJĄCE TERENY O RÓŻNYM PRZEZNACZENIU
- MN TERENY ZABUDOWY MIESZKANIOWEJ
- ML TERENY ZABUDOWY REKREACJI INDYWIDUALNEJ
- ZN TERENY ZIELENI NATURALNEJ
- R TERENY ROLNE
- KD TERENY DRÓG PUBLICZNYCH
- KDW TERENY DRÓG WEWNĘTRZNYCH
- ISTNIEJĄCA LINIA NAPIĘCIOWA NN
- ISTNIEJĄCA LINIA NAPIĘCIOWA SN DO LIKWIDACJI
- PLANOWANA TRASA LINII SN
- ISTNIEJĄCA STACJA TRANSFORMATOROWA 15/0,4 KV

Opracowano w Przedsiębiorstwie Gospodarki Gruntami



Autorzy opracowania:
Główny projektant: mgr inż. Maciej Wronka
Energetyka: mgr inż. Jarosław Kukliński
Opracowanie graficzne: Michał Romański