


**PRZEKROJE
POPZECZNE**

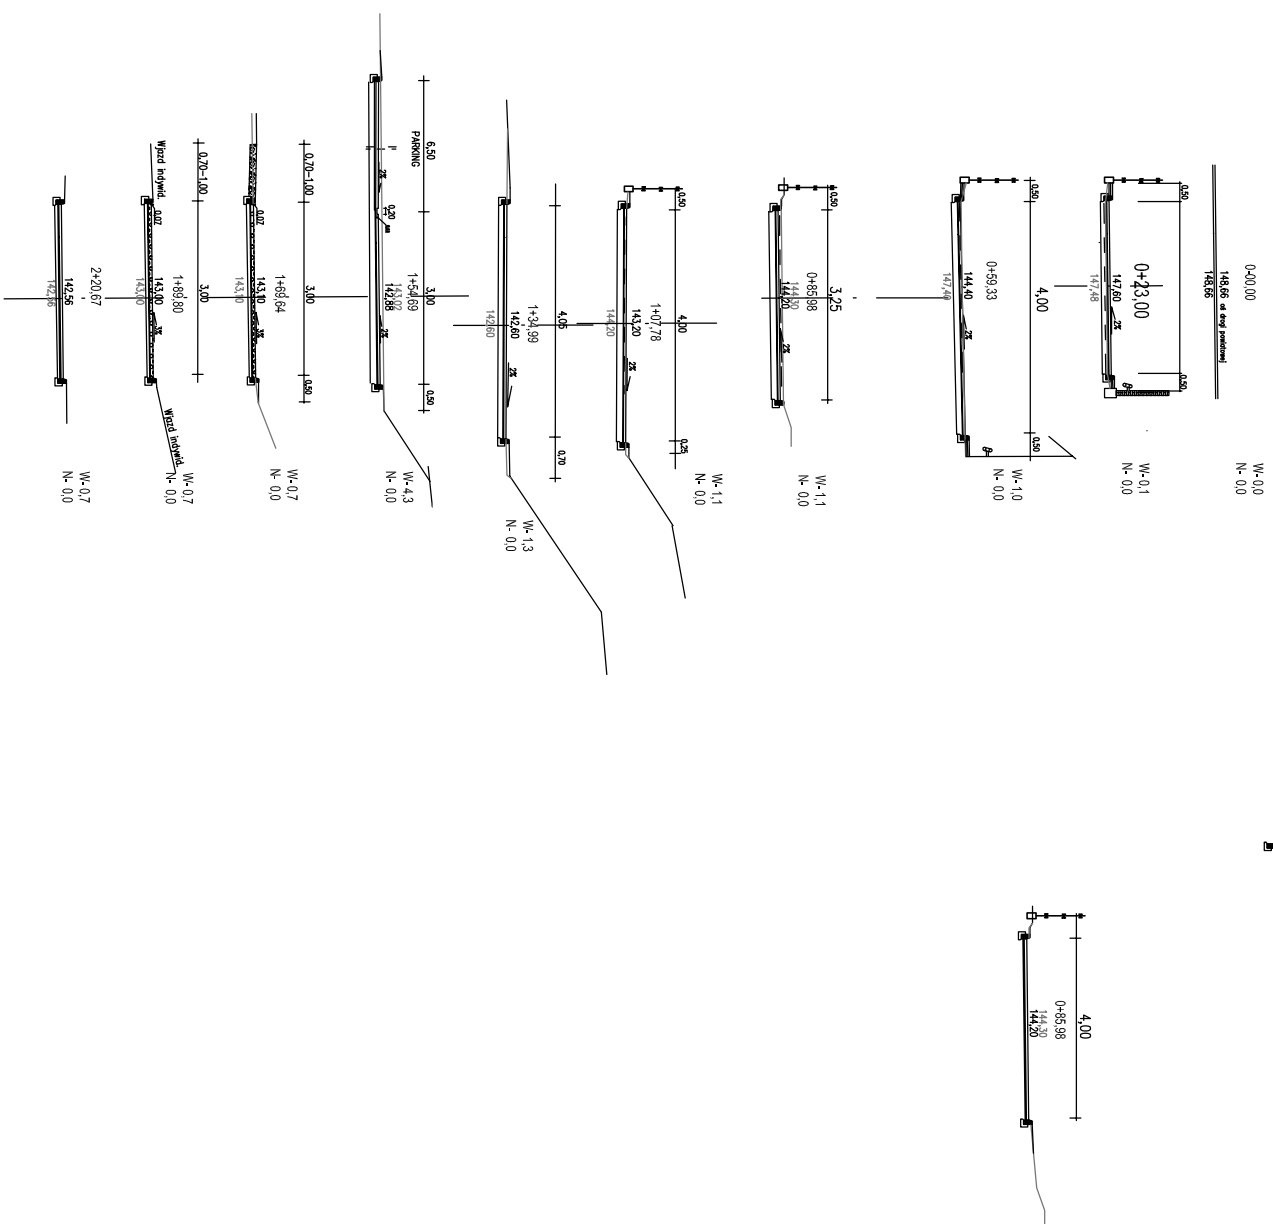

TYTUŁ	PRZEKROJE POPZECZNE	nr 7/19
