

STAROSTWO POWIATOWE  
w Mragowie  
11-700 Mragowo, ul. Królowiecka 11A  
-4-

mgr inż. Andrzej Konopka  
upr. bud. nr 294/86/OL



PROJEKTOWANIE I NADZOR  
Andrzej Wygonowski  
Ostróda ul. Wyspiańskiego 44

Obiekt  
Adres  
Inwestor  
Temat  
Projektant  
Opracował

Wiata rekreacyjna

Sorkwity dz. nr 70/45 gm. Sorkwity


Gmina Sorkwity ul. Olsztyńska 16A  
11-731 Sorkwity

Rzut przyziemia

Skala

mgr inż. Andrzej Konopka 01. 2017

Andrzej Wygonowski 01. 2017

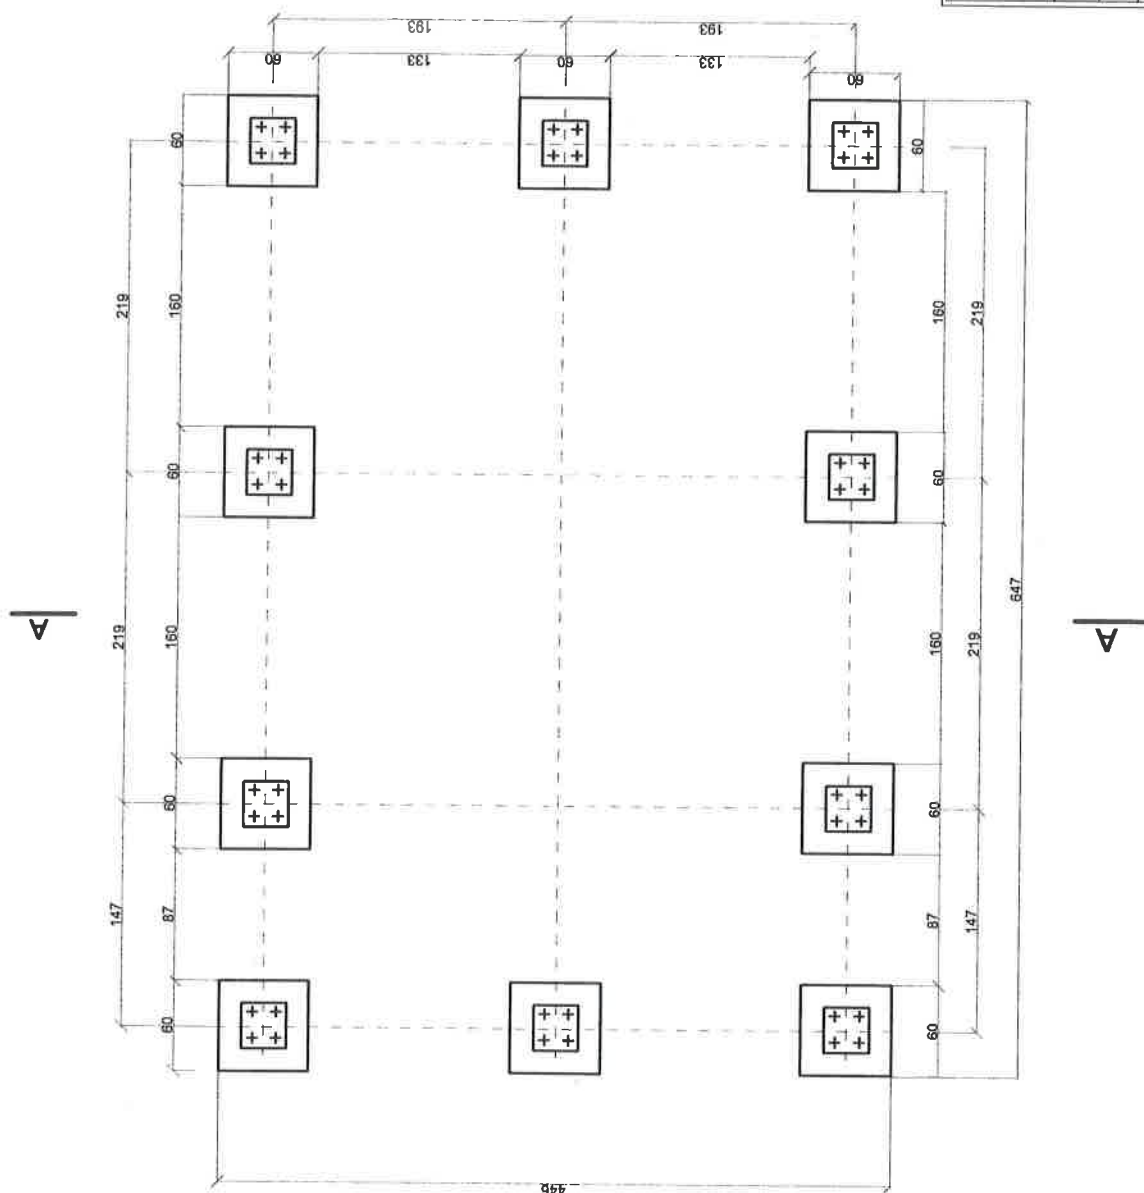

43


STAROSTWO POWIATOWE  
w Mragowie  
11-700 Mragowo, Królewska 60A

mgr inż. Andrzej Konopka  
upr. bud. nr 294/86/OL



PROJEKTOWANIE I NADZÓR  
Andrzej Wygonowski  
Ostroda ul. Wyspiańskiego 44


Obiekt	Wiatka rekreacyjna		
Adres	Sorkwity dz. nr 70/45 gm. Sorkwity		
Investor	Gmina Sorkwity ul. Olsztyńska 16A 11-731 Sorkwity	Nr. rysunku B-1/1	
Temat	Rozstaw słupów	Skala 1:50	
Projektant	mgr inż. Andrzej Konopka	07. 2017	
Opracował	Andrzej Wygonowski	07. 2017	

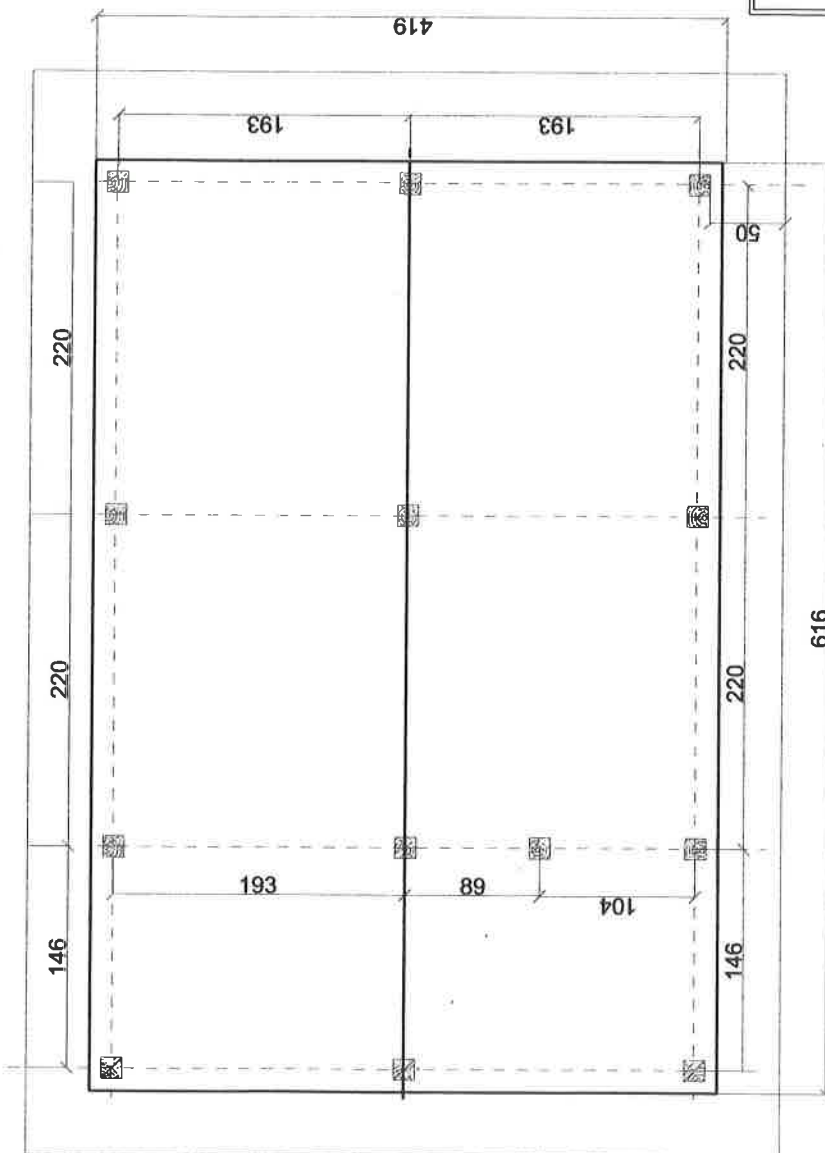


44

STAROSTWO POWIATOWE  
w Mragowie  
11-700 Mragowo, ul. Piłsudskiego 60 A

mgr inż. Andrzej Konopka  
upr. bud. nr 294/86/OL

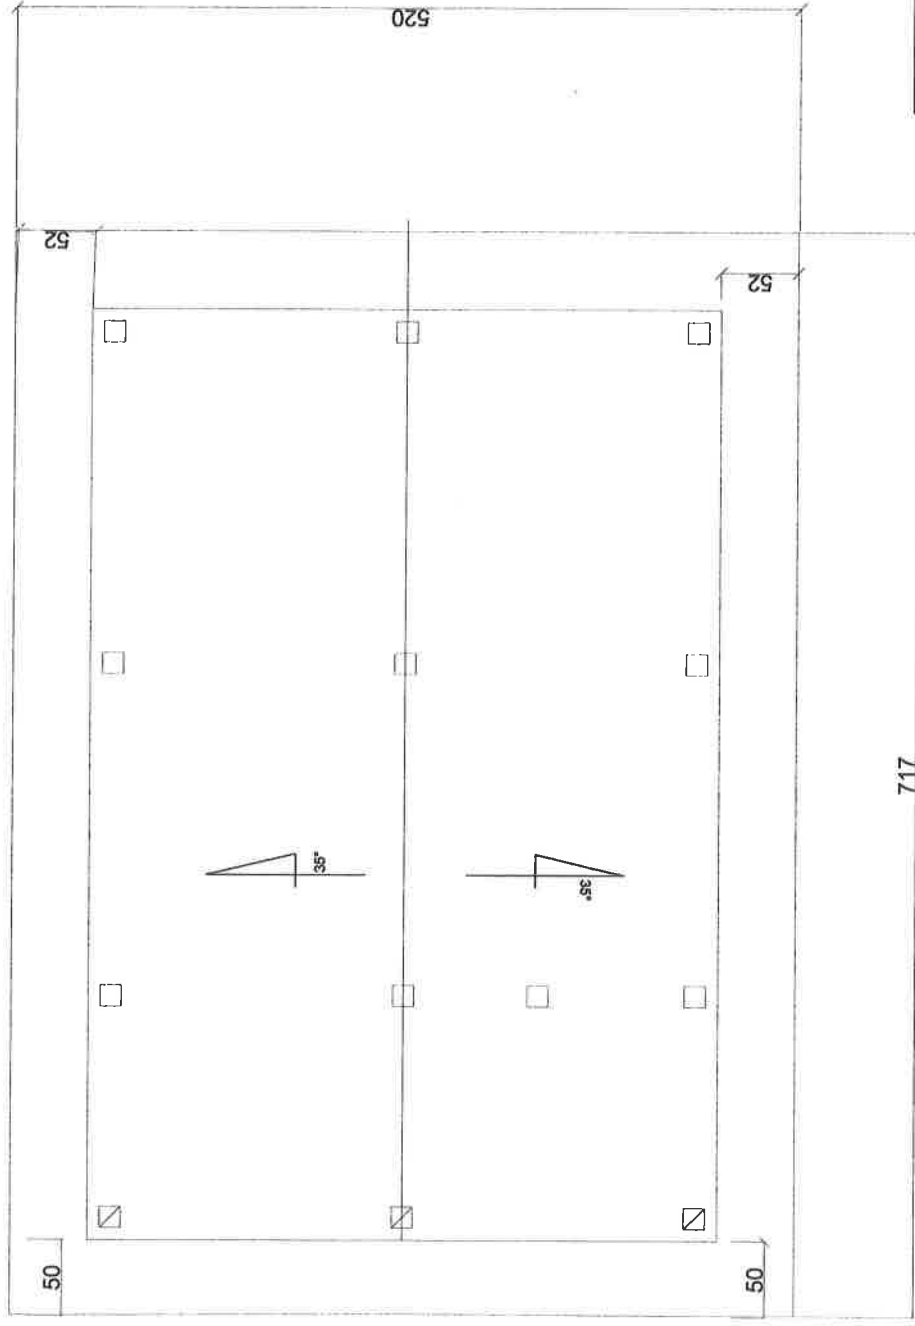

PROJEKTOWANIE I NADZÓR Andrzej Wygonowski Ostróda ul. Wyspiańskiego 44	
<b>Obiekt</b>	Wiatka rekreacyjna
<b>Adres</b>	Sorkwity dz. nr 70/45 gm. Sorkwity
<b>Investor</b>	Gmina Sorkwity ul. Olsztyńska 16A 11-731 Sorkwity
<b>Temat</b>	rzut połaci dachowych
<b>Projektant</b>	mgr inż. Andrzej Konopka 07. 2017
<b>Opracował</b>	Andrzej Wygonowski 07. 2017
	Nr. rysunku B-1/2 Skala 1:50

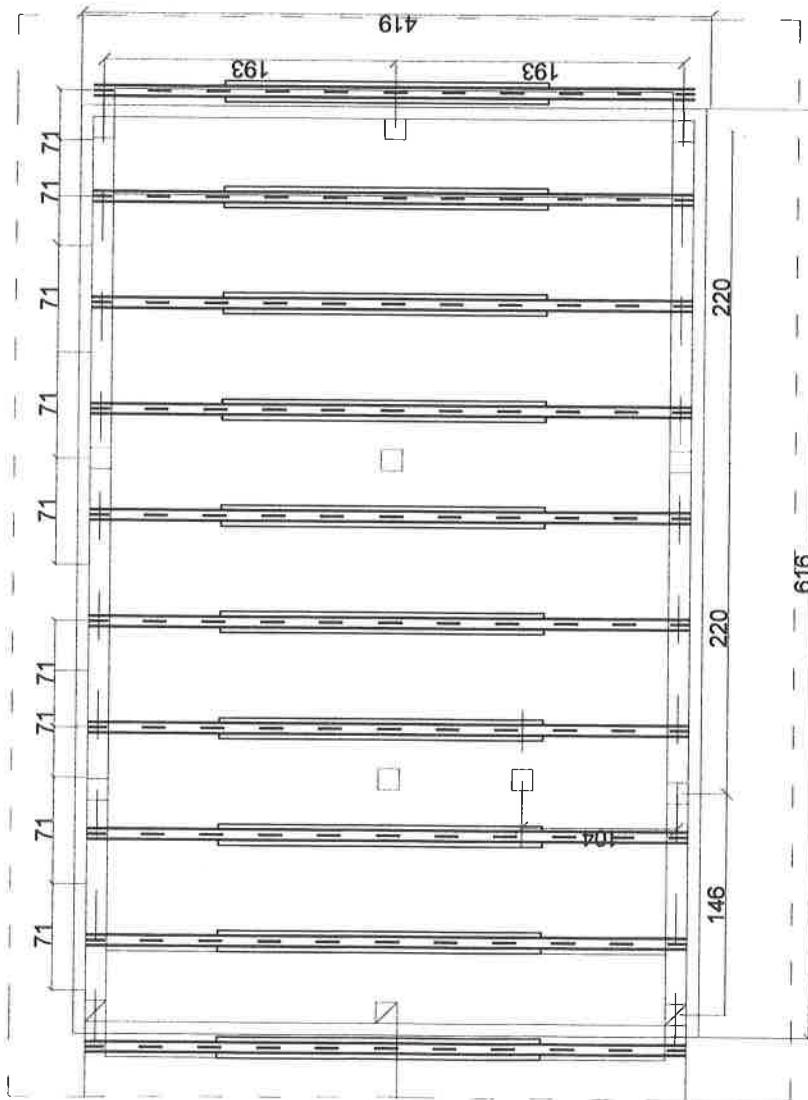


ZESTAWIENIE MATERIAŁÓW - WIATA


LP	Rodzaj elementu	A [m]	B [m]	L [m]	szk.	szk.	Obj. [m <sup>3</sup> ]
1	2	3	4	5	6	7	
1	Krokwie	0.16	0.06	3.00	20	0.77	
2	Jętki	0.16	0.05	2.30	20	0.37	
3	Podciąg	0.15	0.15	6.60	2	0.30	
4	Słupki	0.15	0.15	2.50	13	0.73	
5	Miecze	0.14	0.1	8.00	20	2.24	
6	Słupki więźby	0.14	0.1	4.00	4	0.22	
7	Słupki więźby	0.14	0.1	8.00	4	0.45	
8	Pokrycia deskami	0.14	0.1	12.00	4	0.67	
9	Dachówka						
10	RAZEM						5.76

STAROSTWO POWIATOWE  
w Mragowie  
11-700 Mragowo, ul. Królewska 50 A

mgr inż. Andrzej Konopka  
upr. bud. nr 294/86/OL

 PROJEKTOWANIE I NADZÓR Andrzej Wygonowski Ostróda ul. Wyspiarskiego 40	
Obiekt	Włata rekreacyjna
Adres	Sorkwity dz. nr 70/45 gm. Sorkwity
Investor	Gmina Sorkwity ul. Olszyniecka 16A
Temat	11-731 Sorkwity rzut więźby dachowej
Projektant	mgr inż. Andrzej Konopka 07. 2017
Opracował	Andrzej Wygonowski 07. 2017

dachówka ceramiczna czerwona  
 łaty 5x5 cm  
 deski gr. 21mm  
 krokwie 15x8 cm

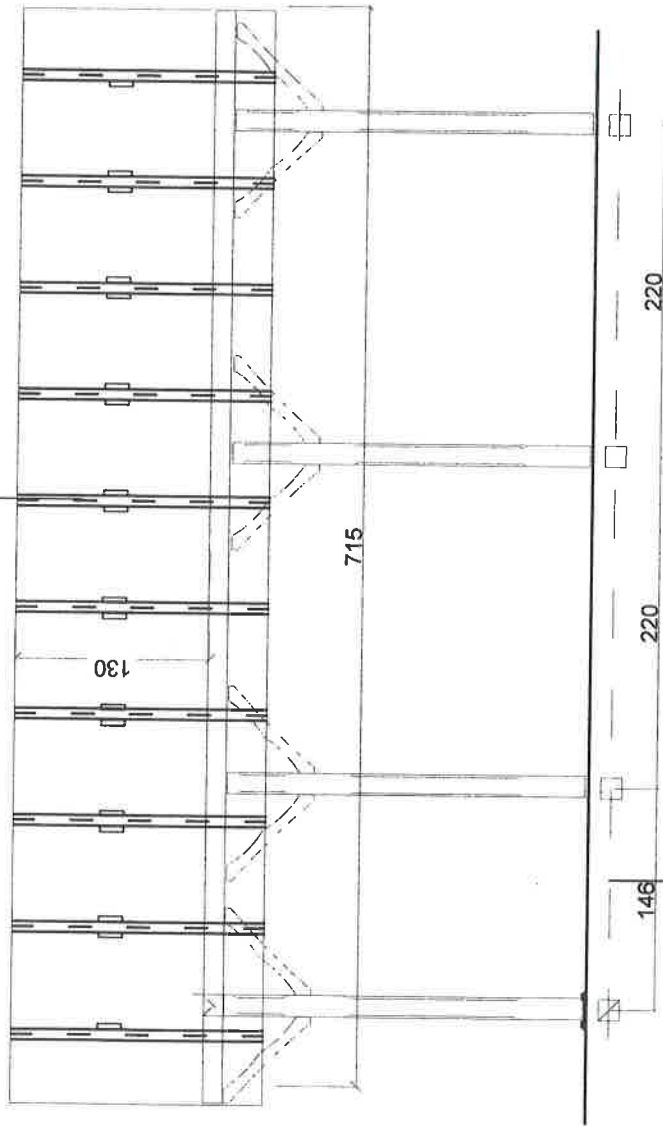

kostka betonowa POLBRUK 8 cm  
 podsypka stabilizowana cementem 15 cm  
 podsypka piasekowa zagęszczana 20 cm  
 grunt rodzimy

ZESTAWIENIE MATERIAŁÓW - WIATA

Lp	Rodzaj elementu	A [m]	B [m]	U [m]	szt	AxBxl [m3]
1	2	3	4	5	6	7
1	Krokwie	0,16	0,08	3,00	20	0,77
2	Łaty	0,16	0,05	2,30	20	0,37
3	Podciąg	0,15	0,15	6,60	2	0,30
4	Słupki	0,15	0,15	2,50	13	0,73
5	Mecze	0,14	0,1	6,00	20	2,24
6	Słupki więźby	0,14	0,1	4,00	4	0,22
7	Słupki więźby	0,14	0,1	8,00	4	0,45
8	Słupki więźby	0,14	0,1	12,00	4	0,67
9	Pokrycie deskami					
10	Dachówka					
<b>RAZEM</b>						<b>6,73</b>

mgr inż. Andrzej Konopka  
 upr. bud. nr 294/86/OL

STAROSTWO POWIATOWE  
 w Miragowie  
 17-000 Miragów, ul. Królewska




PROJEKTOWANIE I NADZÓR  
 Andrzej Wygonowski  
 Ostróda ul. Wyspiańskiego 44

Obiekt	Włata rekreacyjna	
Adres	Sorkwity dz. nr 70/45 gm. Sorkwity	
Investor	Gmina Sorkwity ul. Olsztyńska 16A	Nr. rysunku B-1/4
Temat	Przekrój B-B	
Projektant	mgr inż Andrzej Konopka	07. 2017
Opracował	Andrzej Wygonowski	07. 2017

Skala  
 1:50

dachówka ceramiczna czerwona  
 łaty 5x5 cm  
 deski gr. 21mm  
 krokwie 15x8 cm

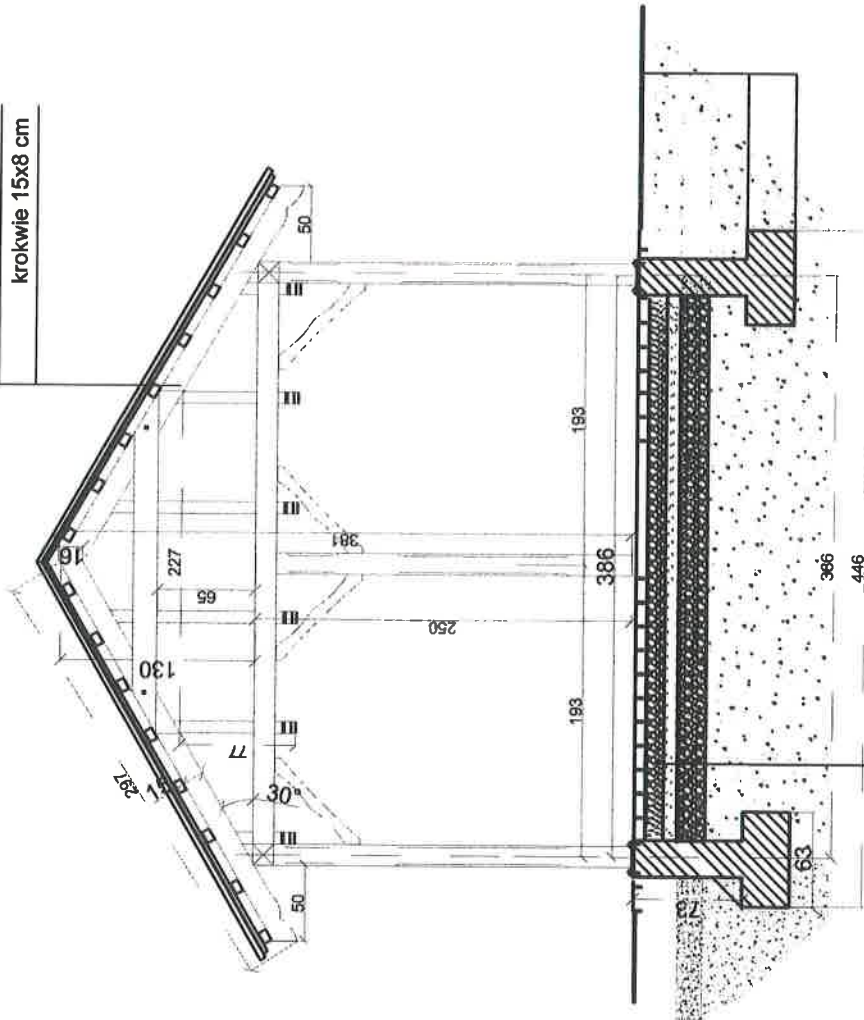

kostka betonowa POLBRUK 8 cm  
 podsypka srałbiowana cementem 15 cm  
 podsypka piasekowa zagęszczana 20 cm  
 grunt rodzimy

ZESTAWIENIE MATERIAŁÓW - WIATA						
Lp	Rodzaj elementu	A [m]	B [m]	L [m]	szk.	AxBxL [m <sup>3</sup> ]
1	2	3	4	5	6	7
1	Krokwie	0,16	0,08	3,00	20	0,77
2	Łaty	0,16	0,05	2,30	20	0,37
3	Podciąg	0,15	0,15	6,60	2	0,30
4	Śrupki	0,15	0,15	2,50	13	0,73
5	Miecze	0,14	0,1	8,00	20	2,24
6	Śrupki więźby	0,14	0,1	4,00	4	0,22
7	Śrupki więźby	0,14	0,1	8,00	4	0,45
8	Śrupki więźby	0,14	0,1	12,00	4	0,67
9	Pokrycia deskami					
10	Dachówka					
<b>RAZEM</b>						<b>5,75</b>

STAROSTWO POWIATOWE  
 w Mragowie  
 11-700 Mragowo, ul. Królewiecka 60

mgr inż. Andrzej Konopka  
 upr. bud. nr 294/86/OL



PROJEKTOWANIE I NADZÓR  
 Andrzej Wygonowski  
 Ostróda ul. Wyspiańskiego 44

Obiekt	Wiatra rekreacyjna		Nr. rysunku	
Adres	Sorkwity dz. nr 70/45 gm. Sorkwity		Nr. rysunku	B-1/4
Investor	Gmina Sorkwity ul. Olsztyńska 16A			
Temat	Przekrój A-A		Skala	1:50
Projektant	mgr inż. Andrzej Konopka	07. 2017		
Opracował	Andrzej Wygonowski	07. 2017		