


# PROFIL PODŁUŻNY

## cigu pieszo-jednego ul. Jeziorna w Warpunach

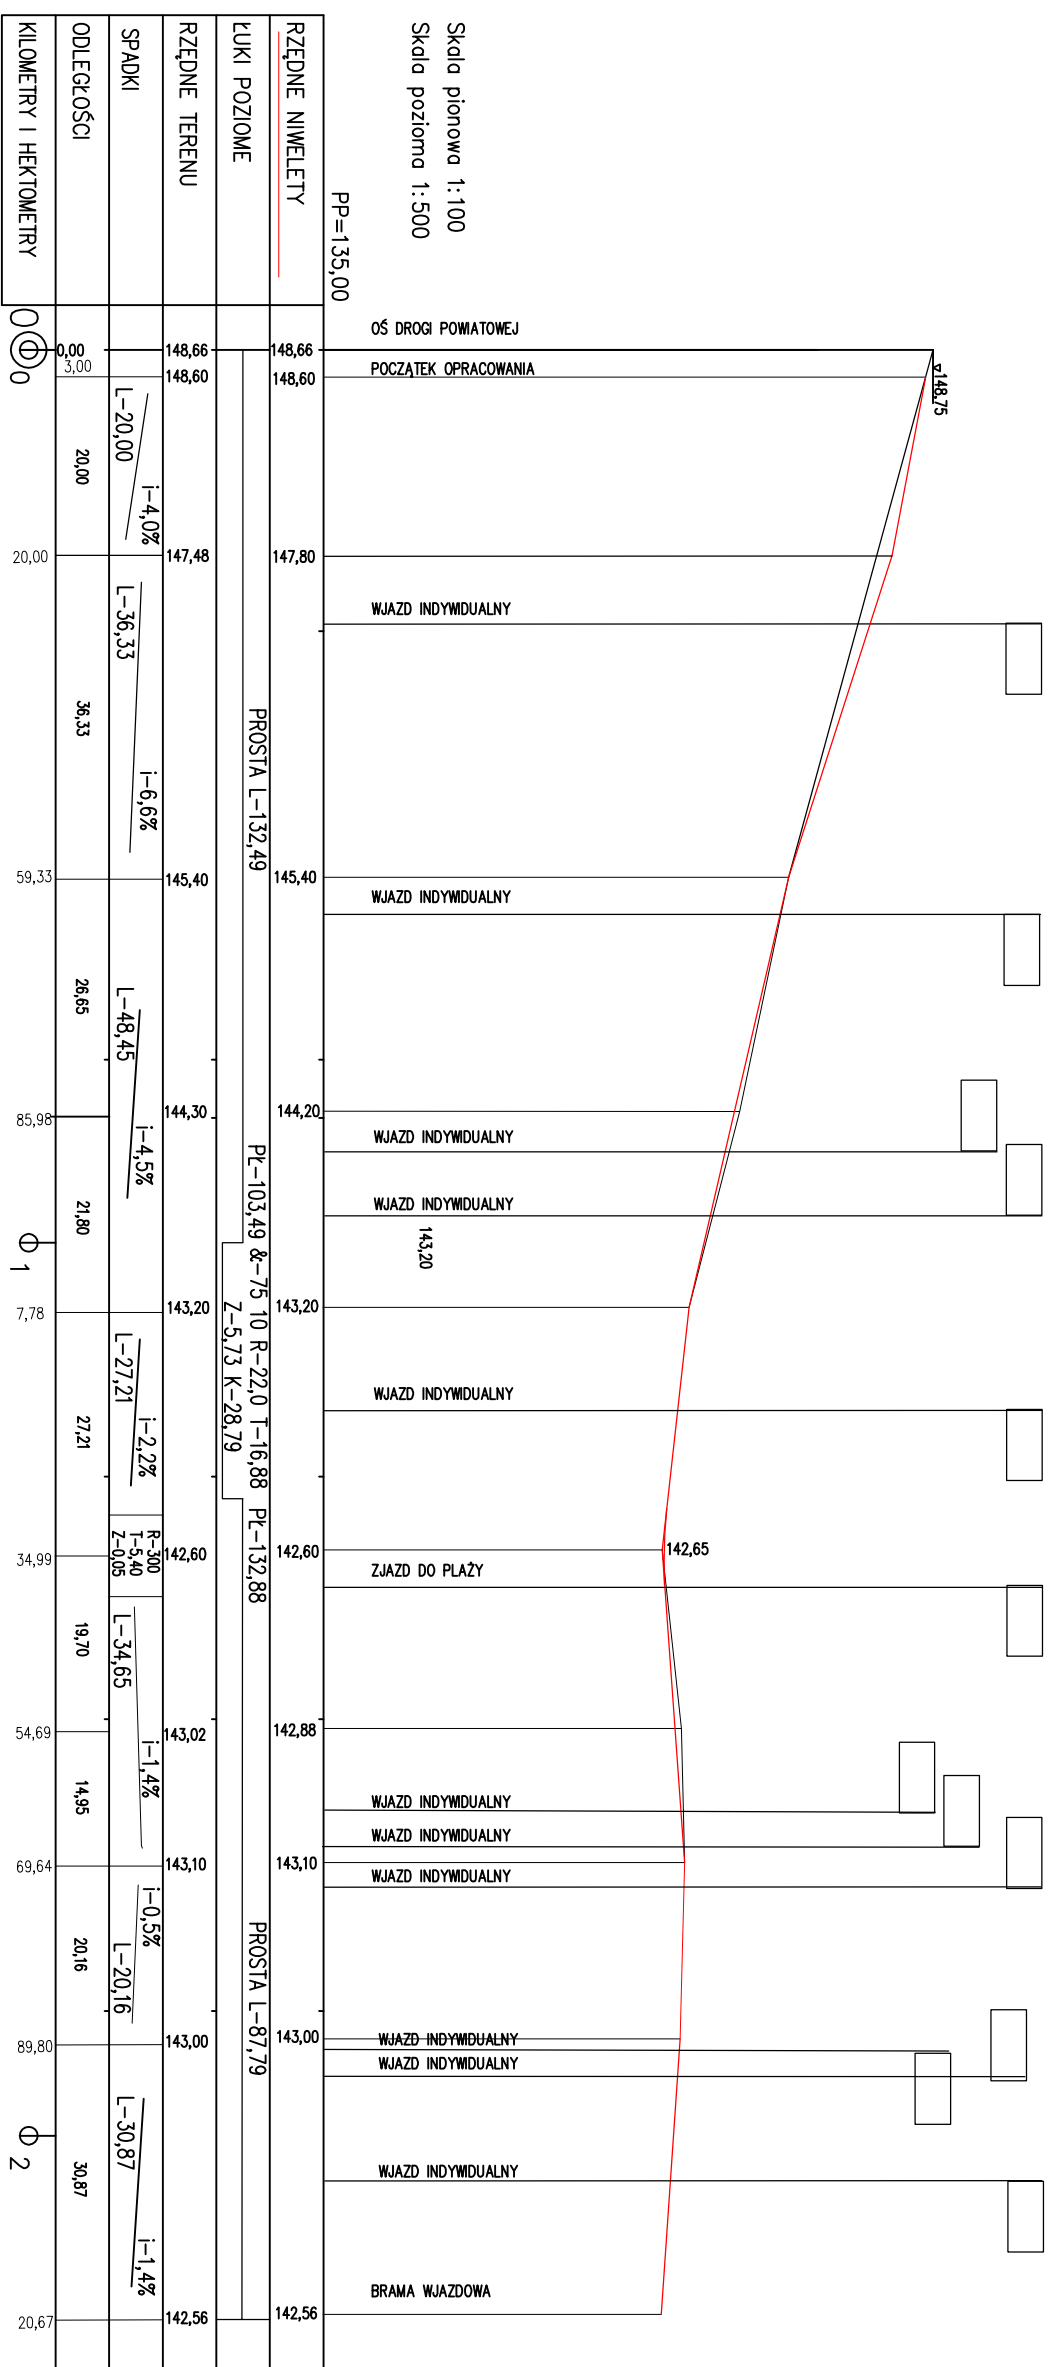

Skala pionowa 1:100  
Skala pozioma 1:500

PP=135,00

RZĘDNE NIWELETY	ŁUKI POZIOME	RZĘDNE TERENU	SPADKI	ODLEGŁOŚCI	KILOMETRY I HEKTOMETRY
148,66		148,66		0,00	0 0
148,60		148,60	i-4,0%	3,00	0 0

TEMAT:	PROFIL PODŁUŻNY	nr. ps.
OBIEKT:	OAG PIESZO-JEDNY	
ADRES:	Warpuny dz.nr. 355.360/1.263/2 obr. Warpuny	SKALA 1:10/500
PROJEKTANT:	Roman Szczepan 136/90/OL	DATA: 03.2016