



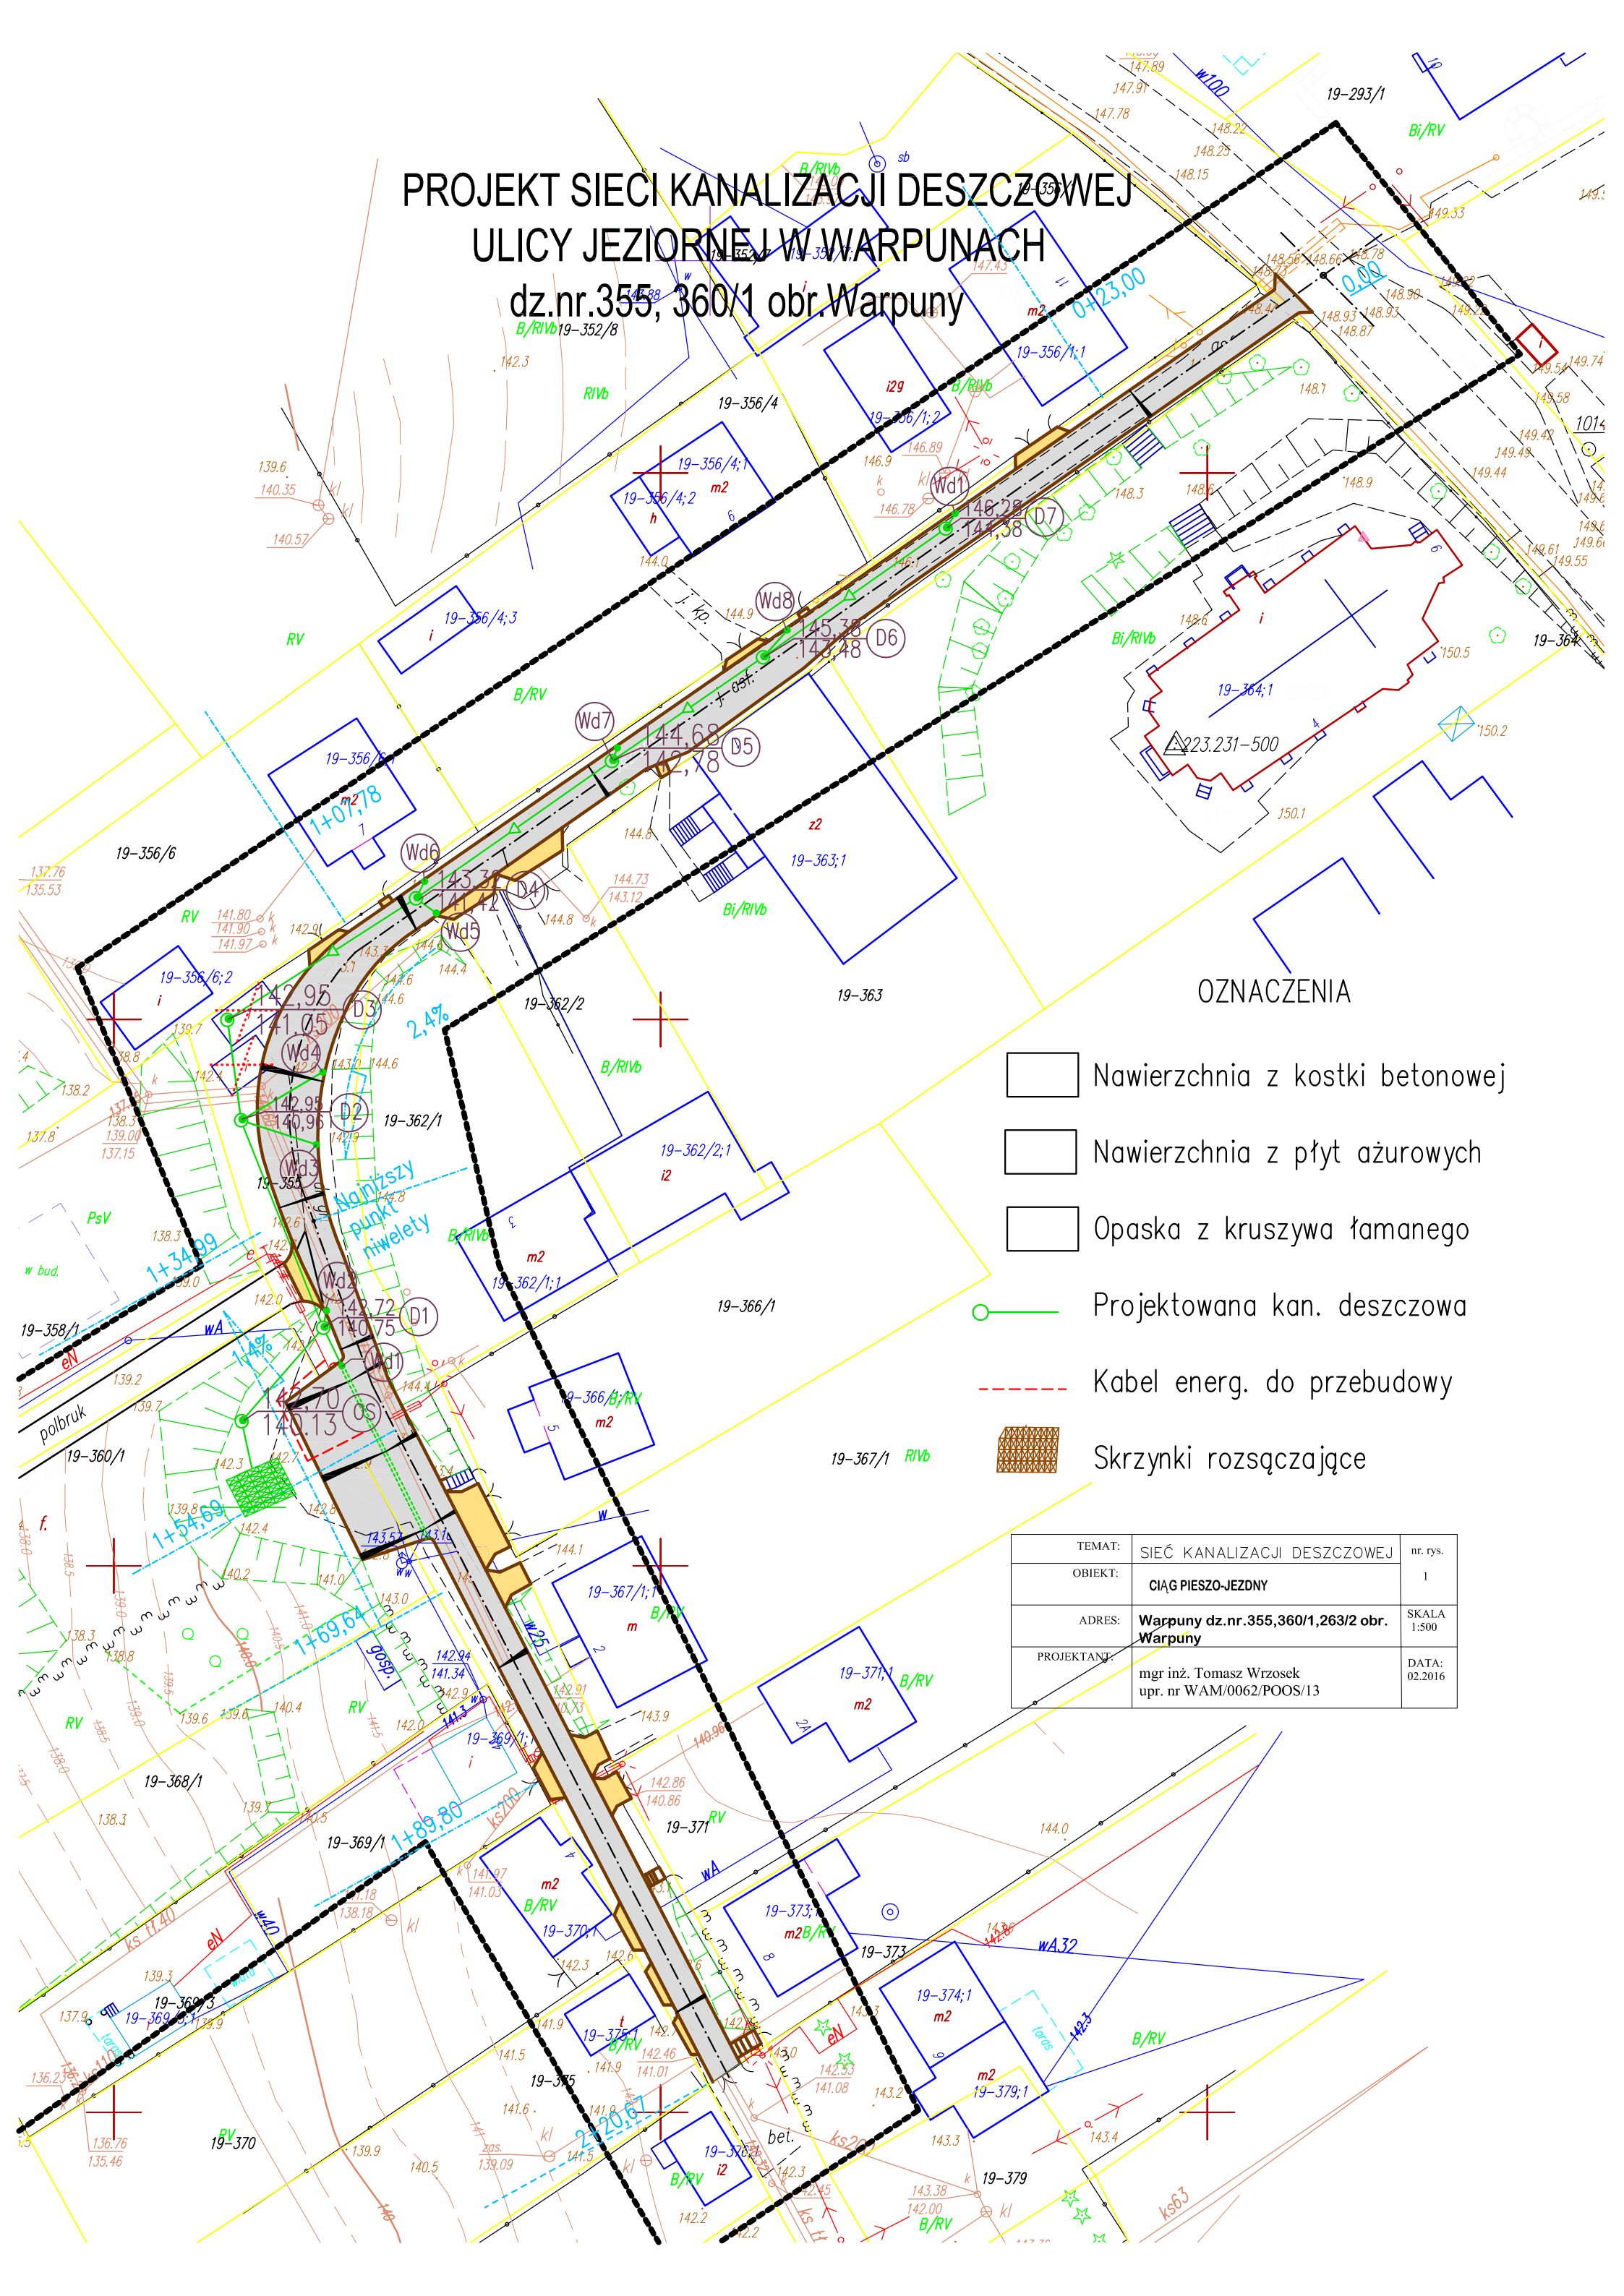




PROJEKT SIECI KANALIZACJI DESZCZOWEJ ULICY JEZIORNEJ W WARPUNACH dz.nr.355, 360/1 obr.Warpuny

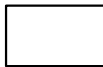

OZNACZENIA

-  Nawierzchnia z kostki betonowej
-  Nawierzchnia z płyt ażurowych
-  Opaska z kruszywa łamanego
-  Projektowana kan. deszczowa
-  Kabel energ. do przebudowy
-  Skrzynki rozsączające

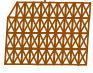TEMAT:	SIEĆ KANALIZACJI DESZCZOWEJ	nr. rys.
OBIEKT:	CIĄG PIESZO-JEZDNY	1
ADRES:	Warpuny dz.nr.355,360/1,263/2 obr. Warpuny	SKALA 1:500
PROJEKTANT:	mgr inż. Tomasz Wrzosek upr. nr WAM/0062/POOS/13	DATA: 02.2016